


- FASE 1**
- a SCARIFICAZIONE E SCAVI SU TRACCE ESISTENTI E/O NUOVE
 - b REALIZZAZIONE RETI DI SOTTOSUOLO
 - c DISMISSIONE DELLE BASOLE STRADALI
 - d TRASPORTO DELLE BASOLE DISMESSE NELL'AREA A1
 - e RILAVORAZIONE DELLE BASOLE RIUTILIZZABILI
 - f COLLOCAZIONE DI BASOLATO RILAVORATO E/O NUOVO
 - g INTERVENTO SUI MARCIAPIEDI (V. DI PUNTI a-b-c-d-e-f-)
 - h COLLOCAZIONE DI CORPI ILLUMINANTI ED ELEMENTI DI ARREDO
- FASE 2**
- a SCARIFICAZIONE E SCAVI SU TRACCE ESISTENTI E/O NUOVE
 - b REALIZZAZIONE RETI DI SOTTOSUOLO
 - c DISMISSIONE DELLE BASOLE STRADALI
 - d TRASPORTO DELLE BASOLE DISMESSE NELLE AREE A1 - A3
 - e RILAVORAZIONE DELLE BASOLE RIUTILIZZABILI
 - f COLLOCAZIONE DI BASOLATO RILAVORATO E/O NUOVO
 - g INTERVENTO SUI MARCIAPIEDI (V. DI PUNTI a-b-c-d-e-f-)
 - h COLLOCAZIONE DI CORPI ILLUMINANTI ED ELEMENTI DI ARREDO

PLANIMETRIA GENERALE CON INDICAZIONE DEGLI INTERVENTI

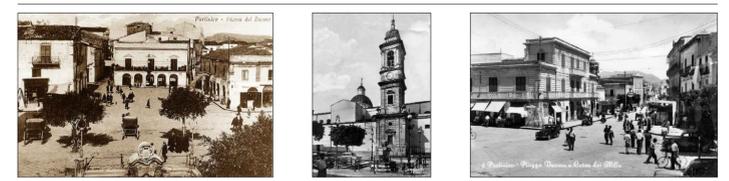

COMUNE DI PARTINICO		PROGETTISTA
LAVORI DI MANUTENZIONE ORDINARIA, STRAORDINARIA E RIQUALIFICAZIONE URBANA DELLA PIAZZA DUOMO DEL COMUNE DI PARTINICO		ARCH. SANTO GIOVANNI AIELLO ORDINE DEGLI ARCHITETTI DELLA PROVINCIA DI PALERMO N. 2376
PROGETTO ESECUTIVO		
Tavola SIC.05	Elaborato: LAYOUT DI CANTIERE	
Scala 1:200		
Data	Aggiornamenti	Classificazione
		PIAZZA DUOMO 2016 SIC 05.dwg