



PIANTA

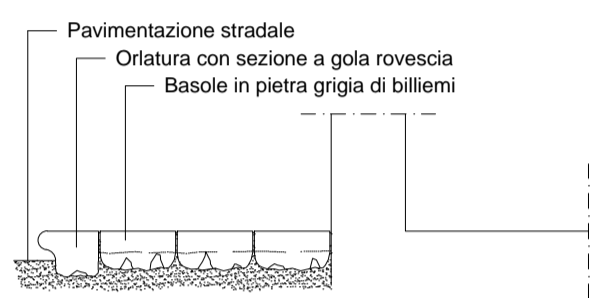


SEZIONE A - A

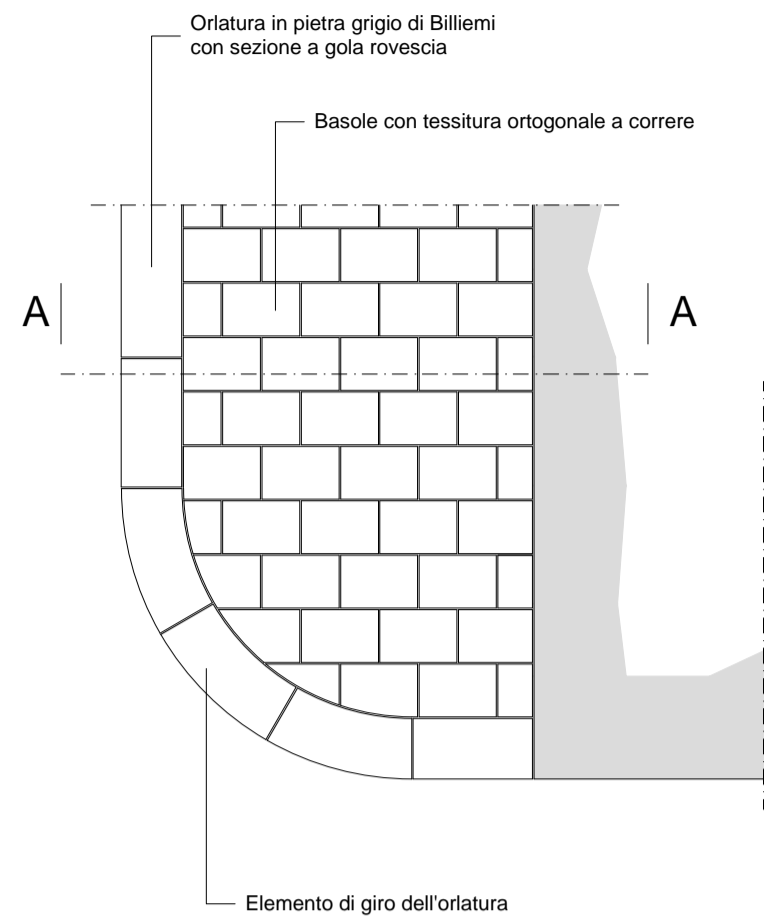


PIANTA




SEZIONE A - A

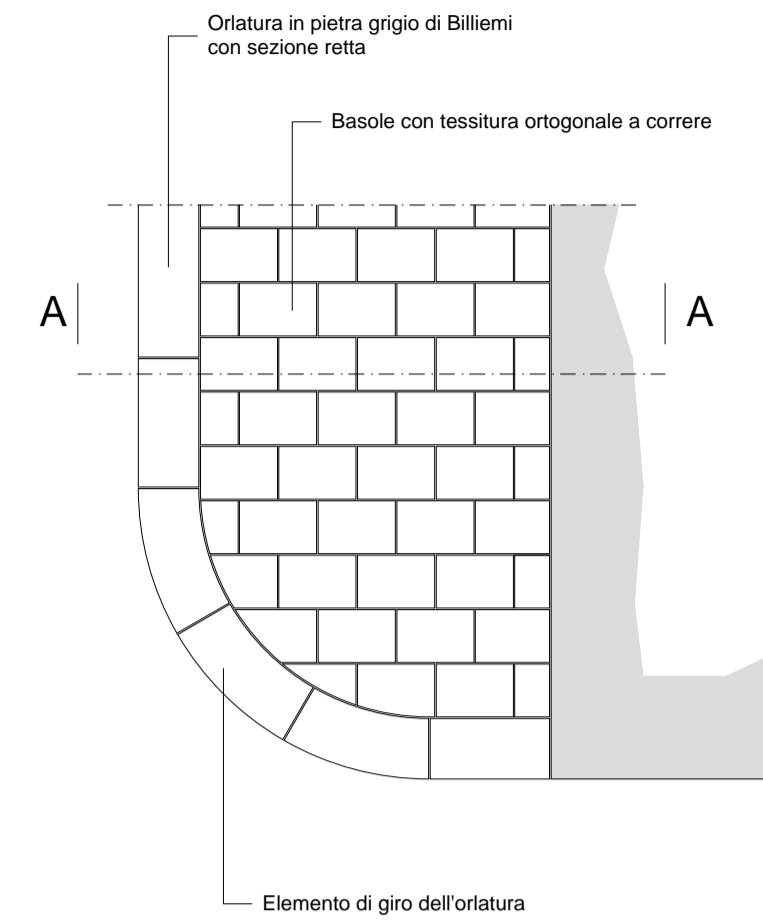


PIANTA

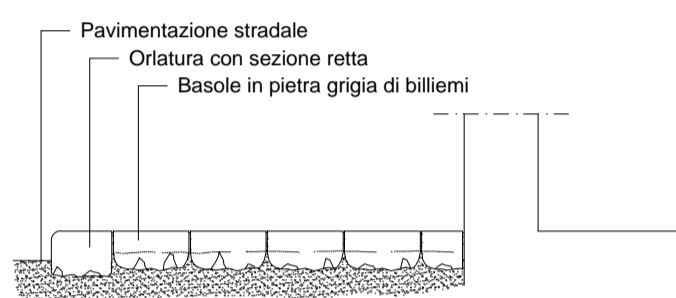

SEZIONE A - A

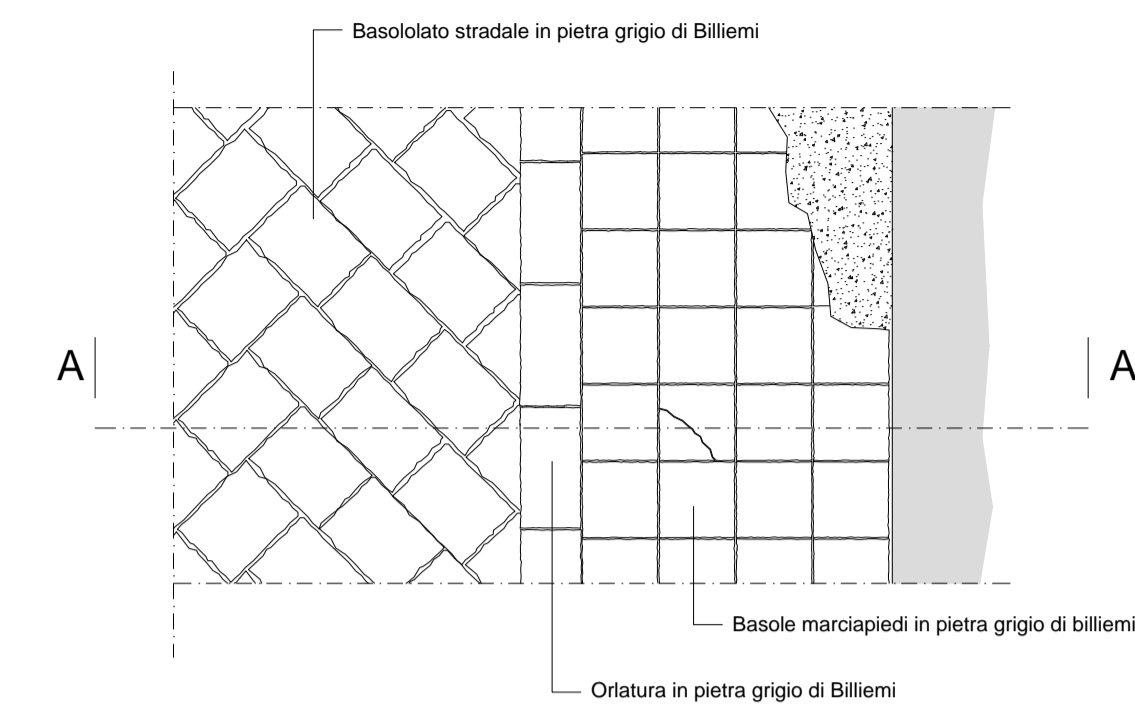

PIANTA

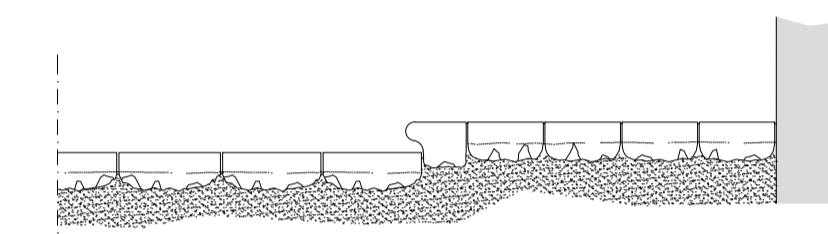


SEZIONE A - A

MARCIAPIEDE CON BASOLE DISPOSTE A TESSITURA REGOLARE ED ORLATURA DEL TIPO A GOLA ROVESCIA


MARCIAPIEDE CON BASOLE DISPOSTE CON TESSITURA ORTOGONALE A CORRERE ED ORLATURA DEL TIPO A GOLA ROVESCIA

MARCIAPIEDE CON BASOLE DISPOSTE CON TESSITURA ORTOGONALE A CORRERE ED ORLATURA DEL TIPO RETTA

PAVIMENTAZIONE STRADALE CON BASOLE DISPOSTE CON TESSITURA DIAGONALE (P.ZZA DUOMO)

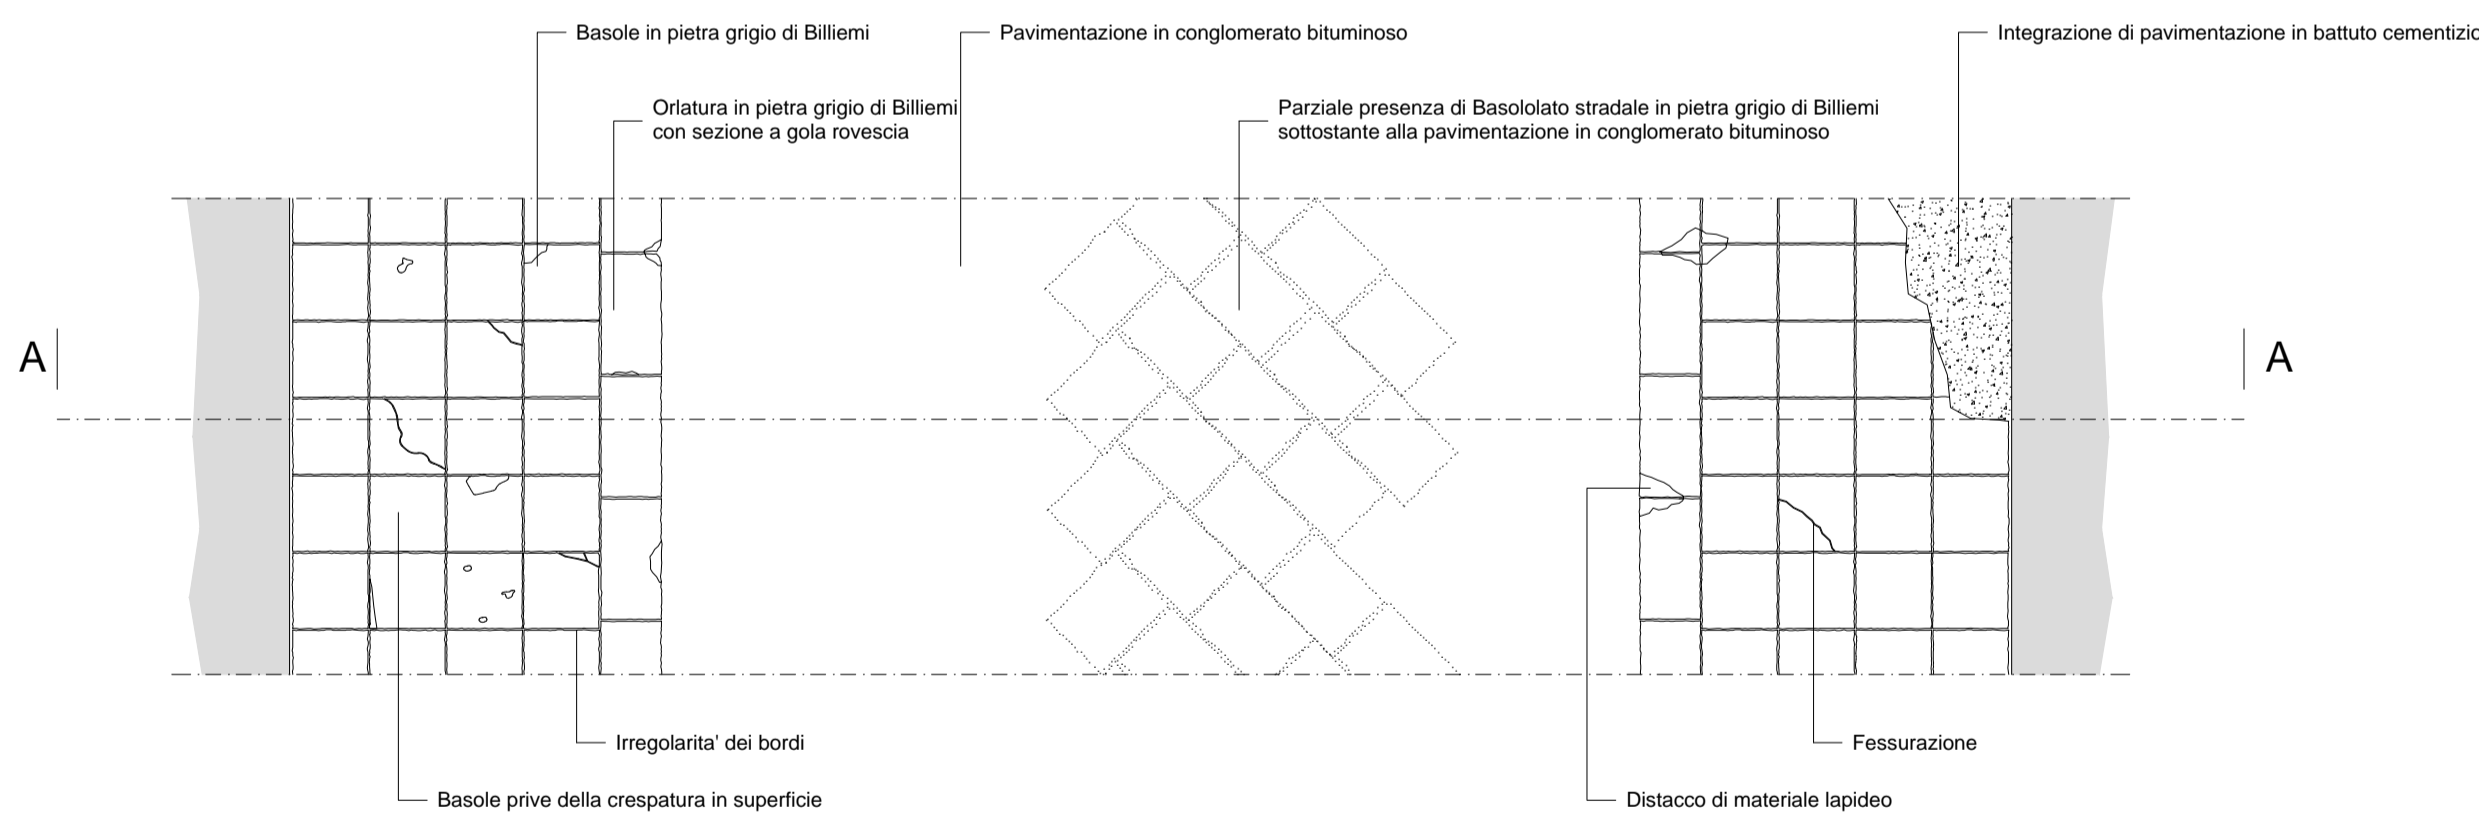


PIANTA

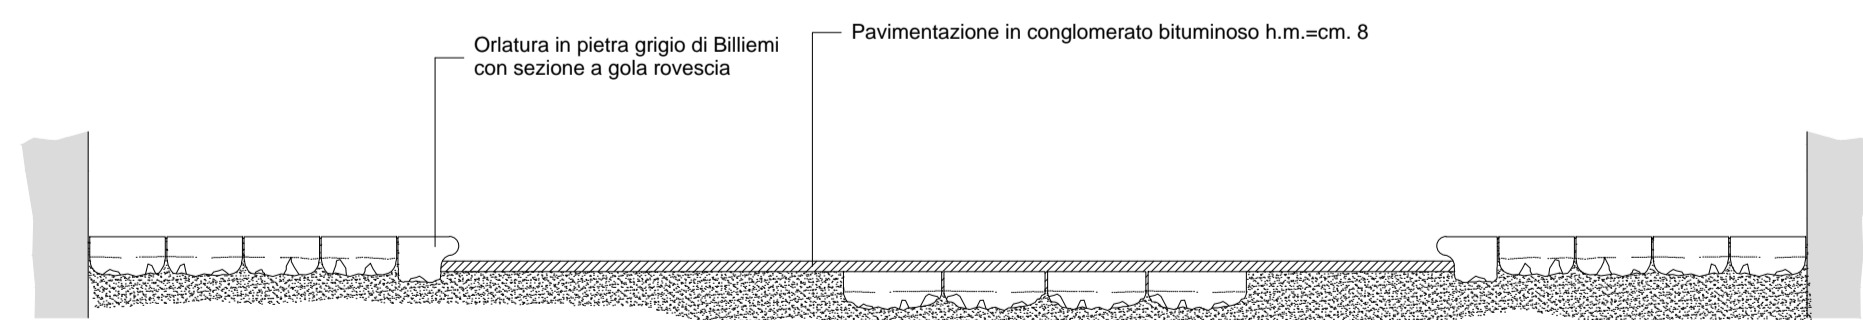


SEZIONE A - A

SEZIONE TIPO DELLA SEDE VIARIA CON INDICAZIONE DELLE PRINCIPALI DEGRADAZIONI RISCOINTRABILI ALLO STATO ATTUALE

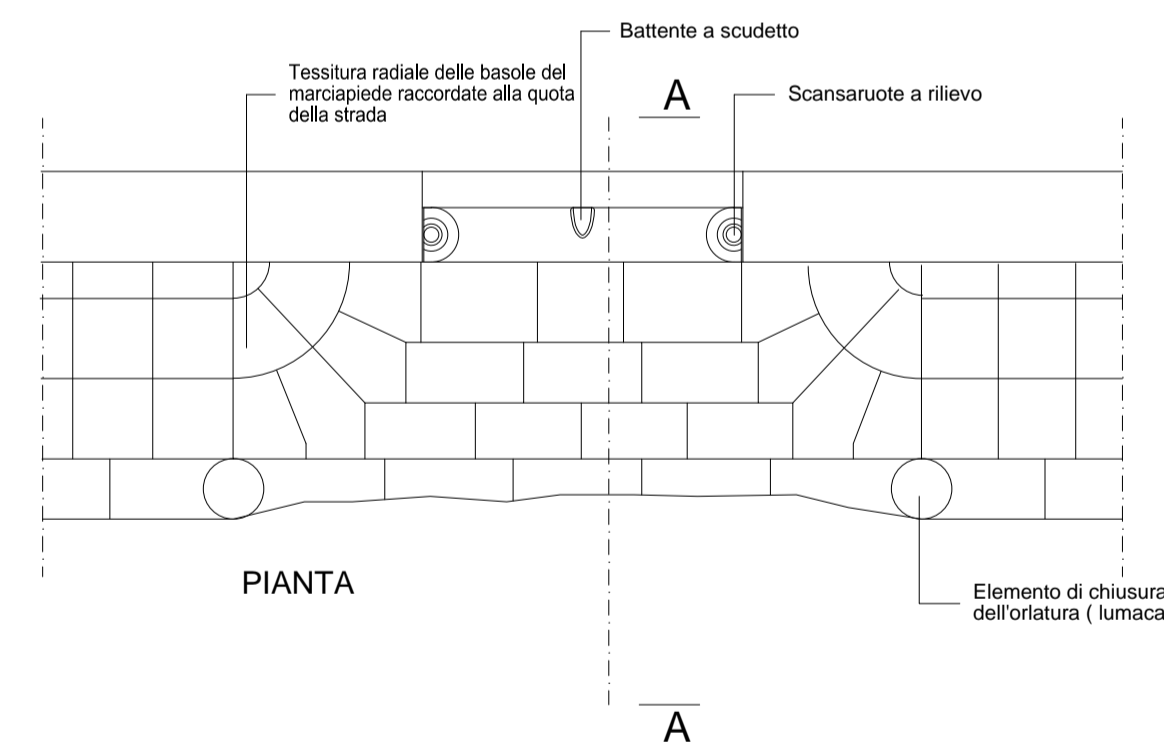


PIANTA

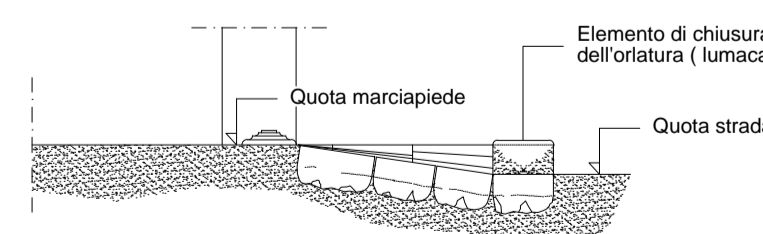

SEZIONE A - A

PARTICOLARE TIPO DEL PASSO CARRAIO

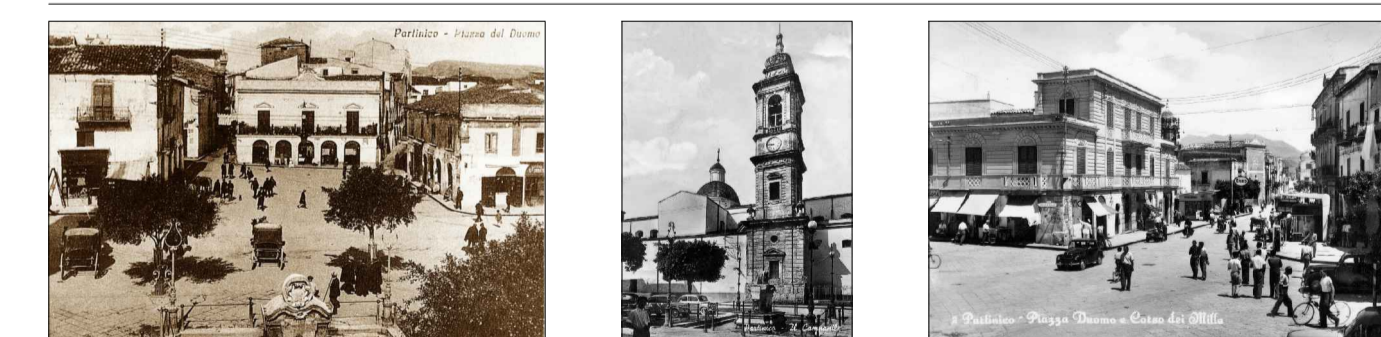

COMUNE DI PARTINICO		PROGETTISTA
LAVORI DI MANUTENZIONE ORDINARIA, STRAORDINARIA E RIQUALIFICAZIONE URBANA DELLA PIAZZA DUOMO DEL COMUNE DI PARTINICO		ARCH. SANTO GIOVANNI AIELLO ORDINE DEGLI ARCHITETTI DELLA PROVINCIA DI PALERMO N. 2376
PROGETTO ESECUTIVO		
Tavola A.7	Elaborato: TIPOLOGIE DEI MARCIAPIEDI E DELLE SEDI CARRABILI	
Scala 1:50		
Data	Aggiornamenti	Classificazione
		PIAZZA DUOMO 2016 TAV A7.dwg