




PIANTA

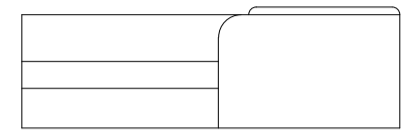


FRONTE

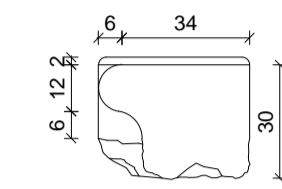


SEZIONE A-A

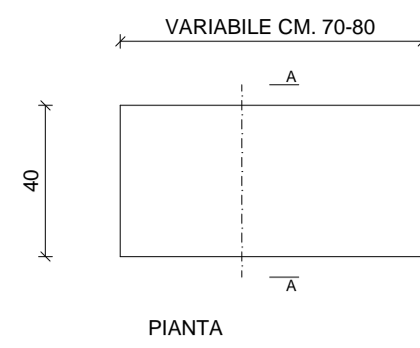



PIANTA

 


FRONTE

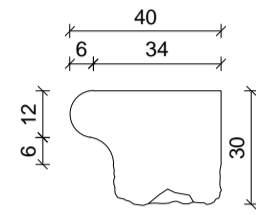


SEZIONE A-A

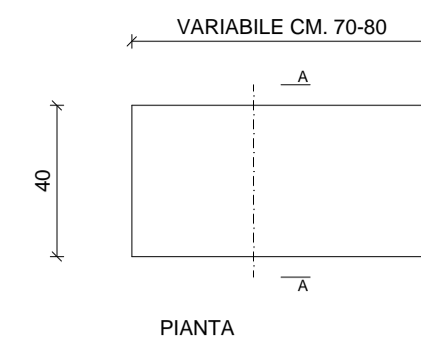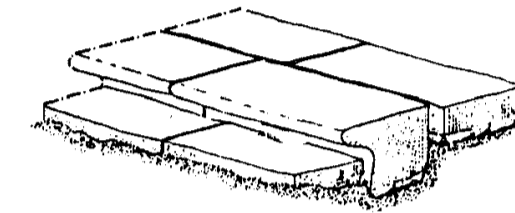


PIANTA

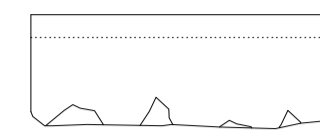


FRONTE

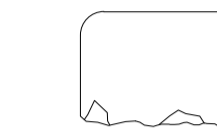


SEZIONE A-A

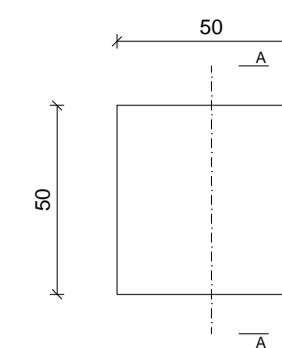


PIANTA

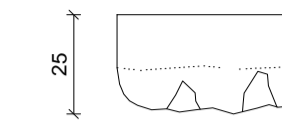

FRONTE

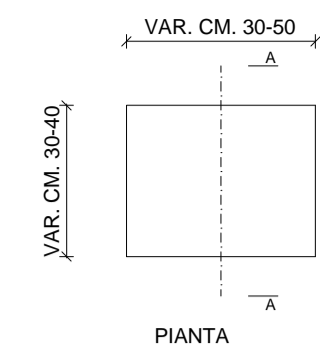

PIANTA

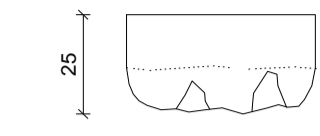

FRONTE


PARTICOLARE DELLE BASOLE DEI MARCIAPIEDI SCALA 1:20

PARTICOLARE DELLE BASOLE STRADALI SCALA 1:20


PARTICOLARE DELL'ELEMENTO DI CHIUSURA DELL'ORLATURA ( LUMACA ) SCALA 1:20

PARTICOLARE DELL'ORLATURA CON SEZIONE A GOLA ROVESCIA SCALA 1:20


PARTICOLARE DELL'ORLATURA CON SEZIONE RETTA SCALA 1:20

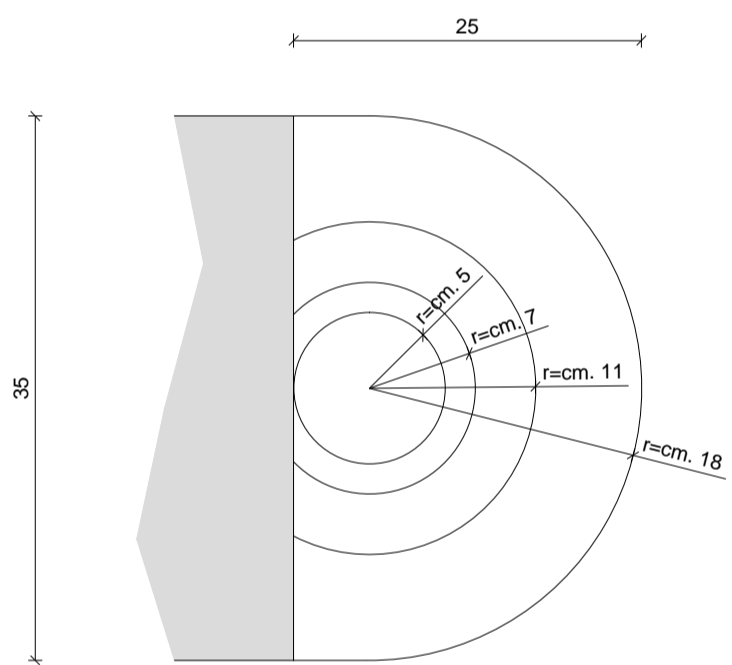


PIANTA

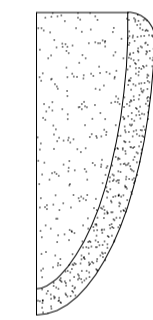


FRONTE

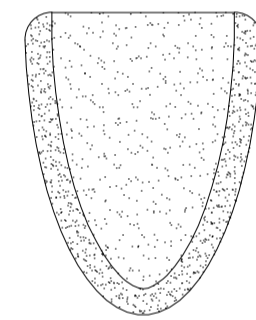


FRONTE

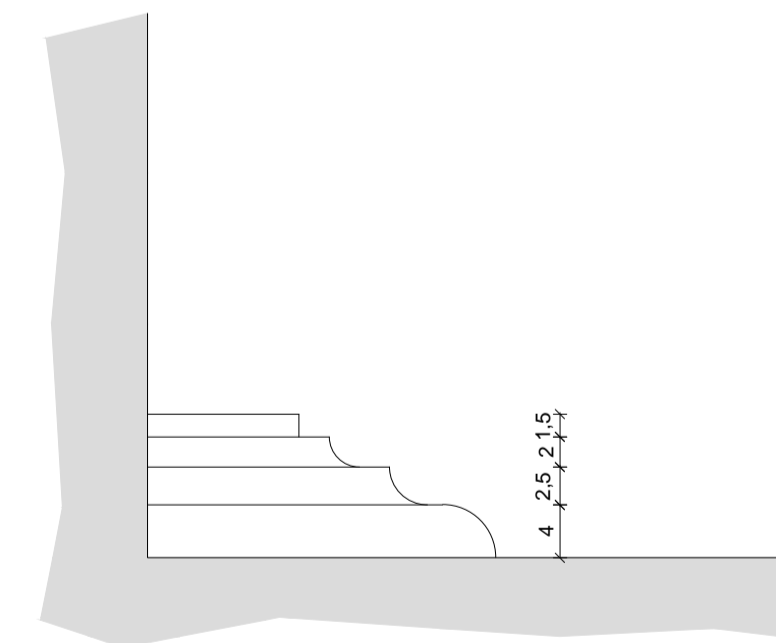


FRONTE

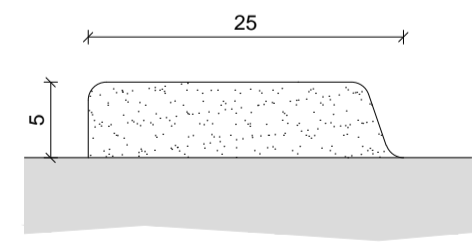



FRONTE

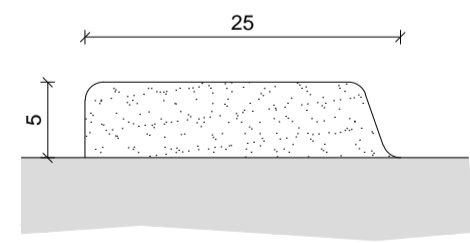

FRONTE

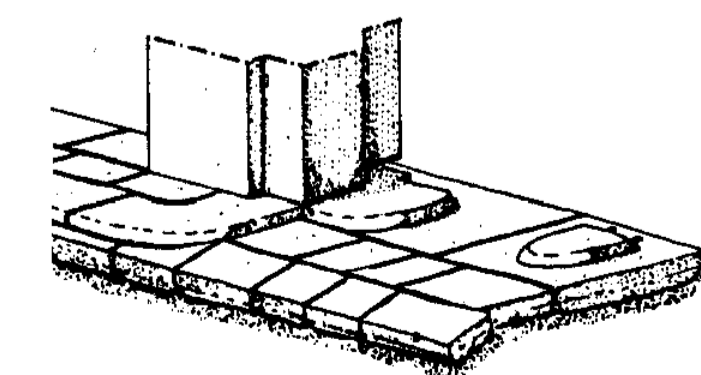

PARTICOLARE SCANSARUOTE A RILIEVO E BATTENTE A SCUDETTO SCALA 1:5

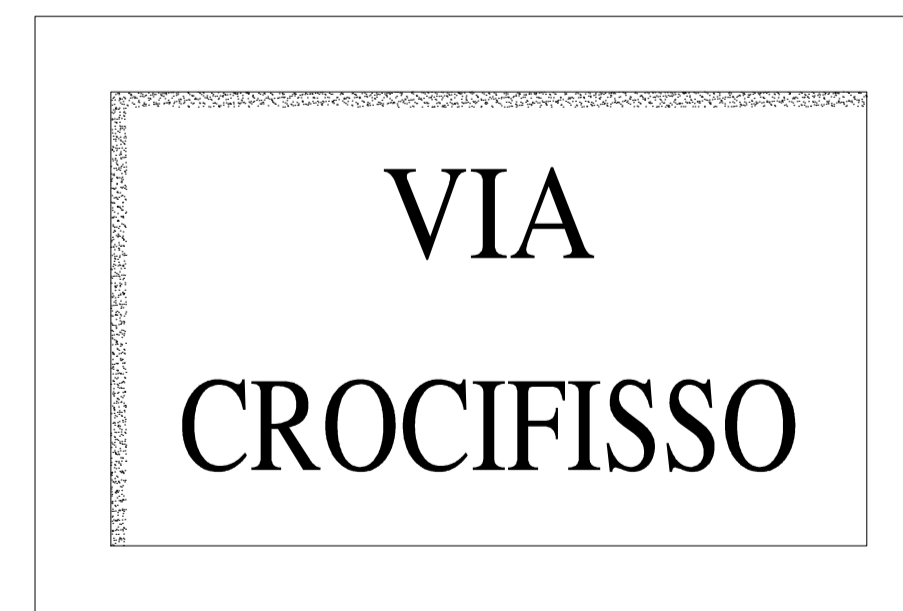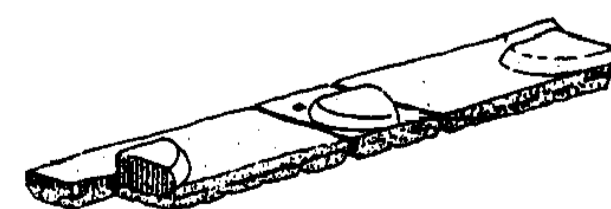

LA TOPONOMASTICA SCALA 1:5



<b>COMUNE DI PARTINICO</b>		<b>PROGETTISTA</b>
LAVORI DI MANUTENZIONE ORDINARIA, STRAORDINARIA E RIQUALIFICAZIONE URBANA DELLA PIAZZA DUOMO DEL COMUNE DI PARTINICO		ARCH. SANTO GIOVANNI AIELLO ORDINE DEGLI ARCHITETTI DELLA PROVINCIA DI PALERMO N. 2376
<b>PROGETTO ESECUTIVO</b>		
Tavola <b>A.8</b>	Elaborato: <b>GLI ELEMENTI ARCHITETTONICI</b>	
Scala <b>VARIE</b>	Collaboratori	
Data	Aggiornamenti	Classificazione
		PIAZZA DUOMO 2016 TAV A8.dwg