




SEZIONE D1 - D1

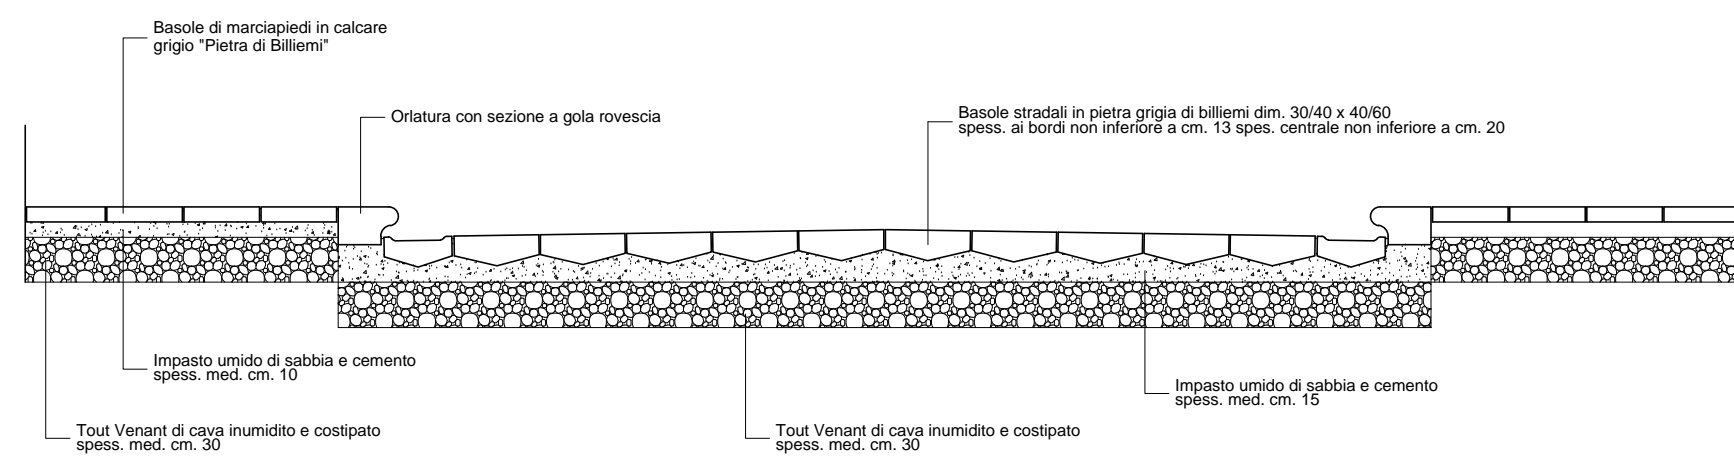

SEZIONE STRADALE SU CORSO DEI MILLE

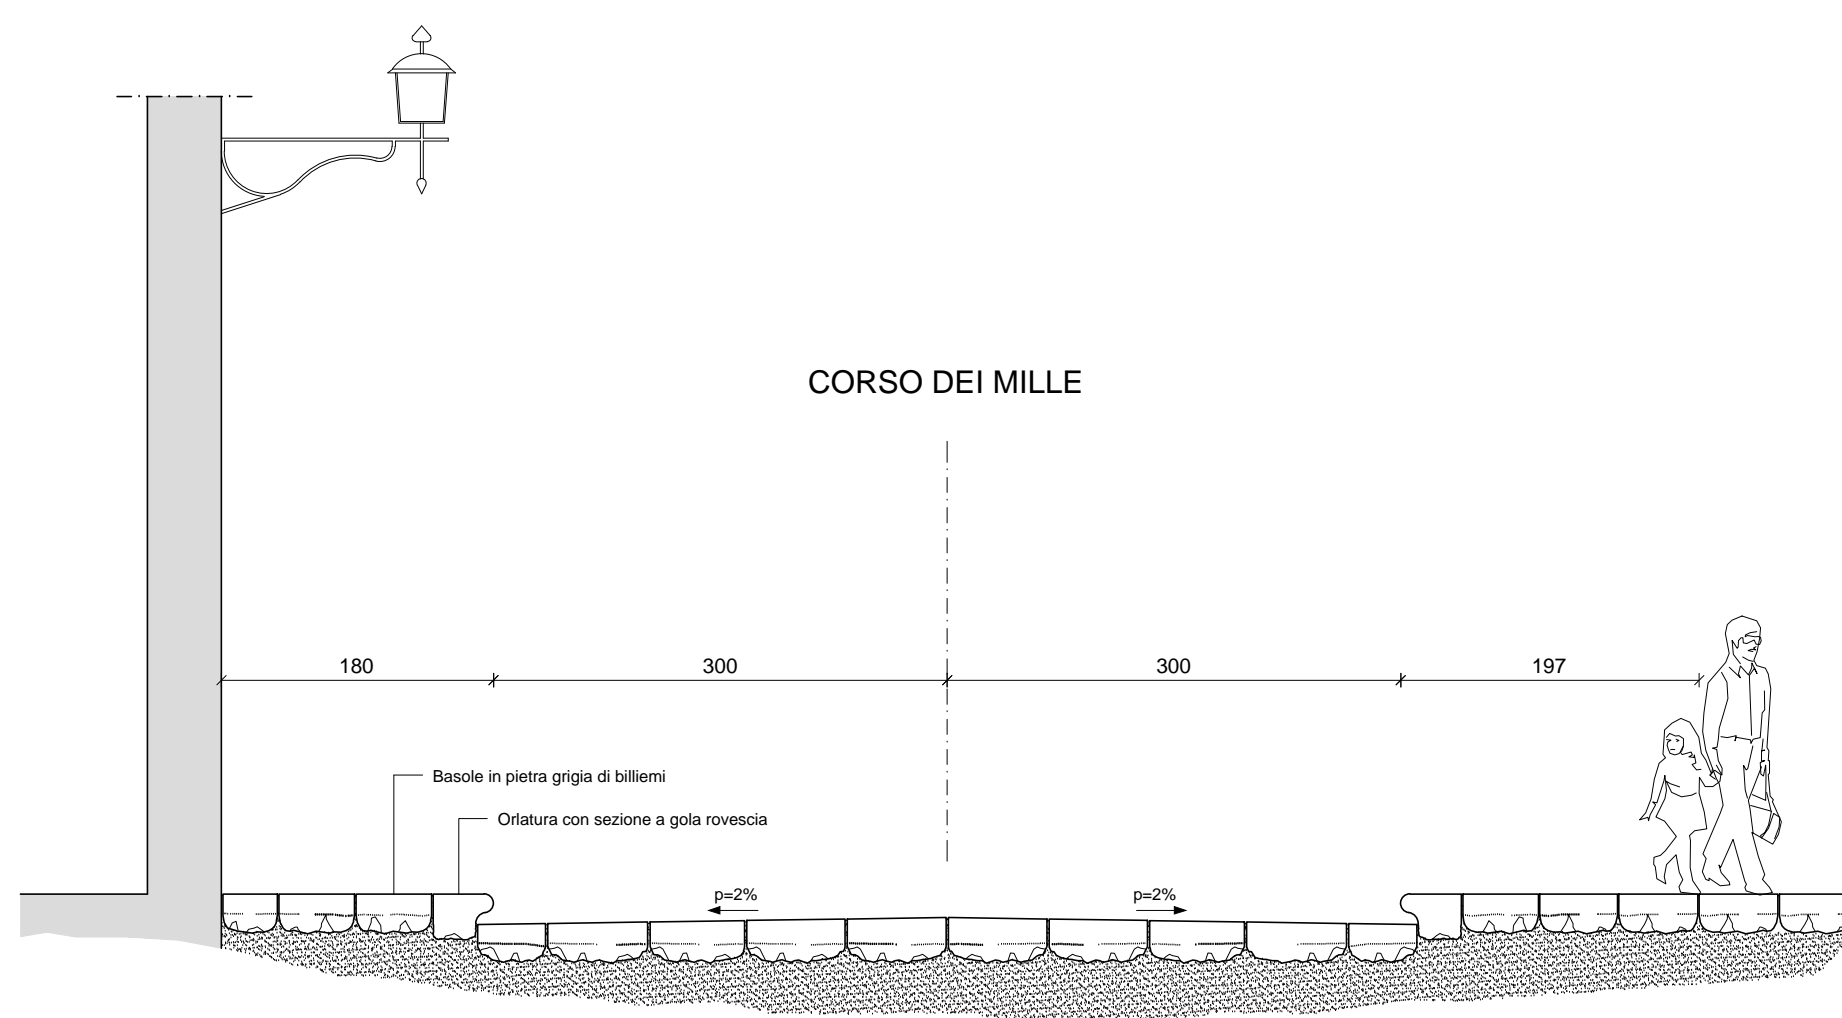

SEZIONE E - E

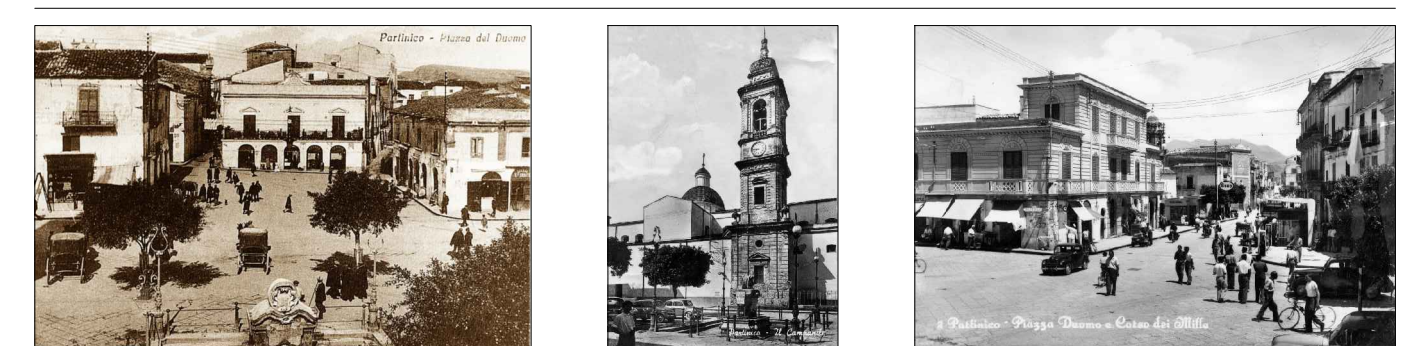

COMUNE DI PARTINICO		PROGETTISTA
LAVORI DI MANUTENZIONE ORDINARIA, STRAORDINARIA E RIQUALIFICAZIONE URBANA DELLA PIAZZA DUOMO DEL COMUNE DI PARTINICO		ARCH. SANTO GIOVANNI AIELLO ORDINE DEGLI ARCHITETTI DELLA PROVINCIA DI PALERMO N. 2376
PROGETTO ESECUTIVO		
Tavola B.3.2	Elaborato: SEZIONI TRASVERSALI DI PROGETTO D1-D1; E-E; CORSO DEI MILLE	
Scala 1:50		
Data	Aggiornamenti	Classificazione
		PIAZZA DUOMO 2016 TAV B3 2.dwg