

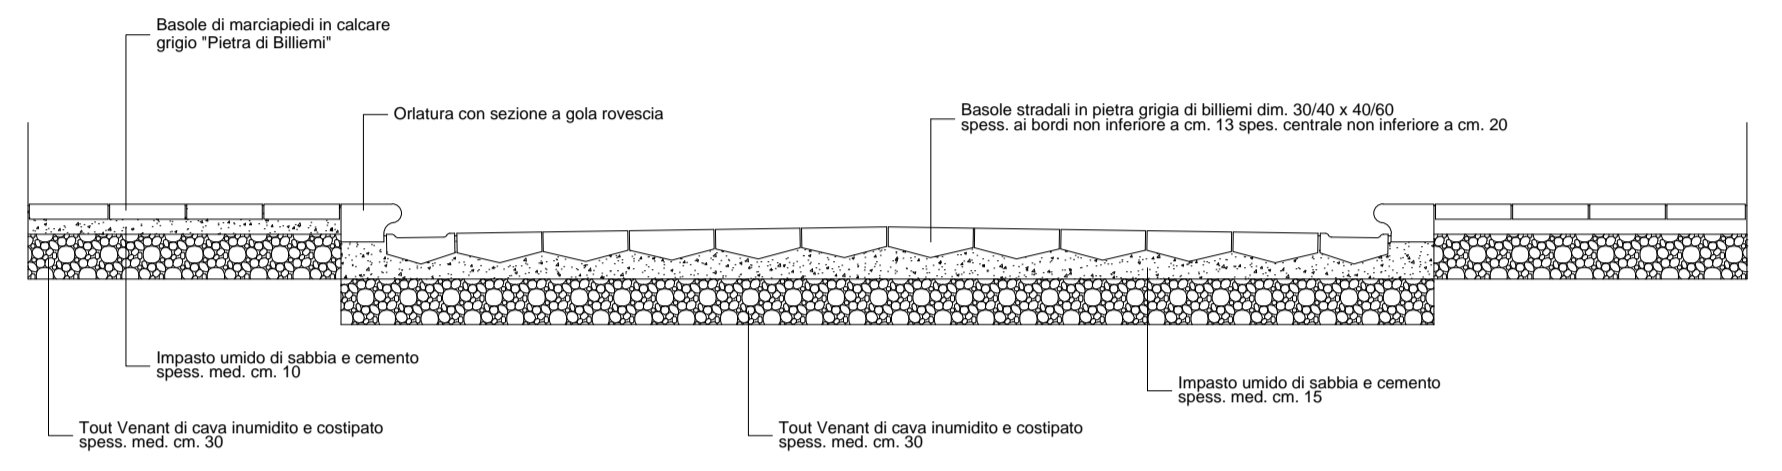
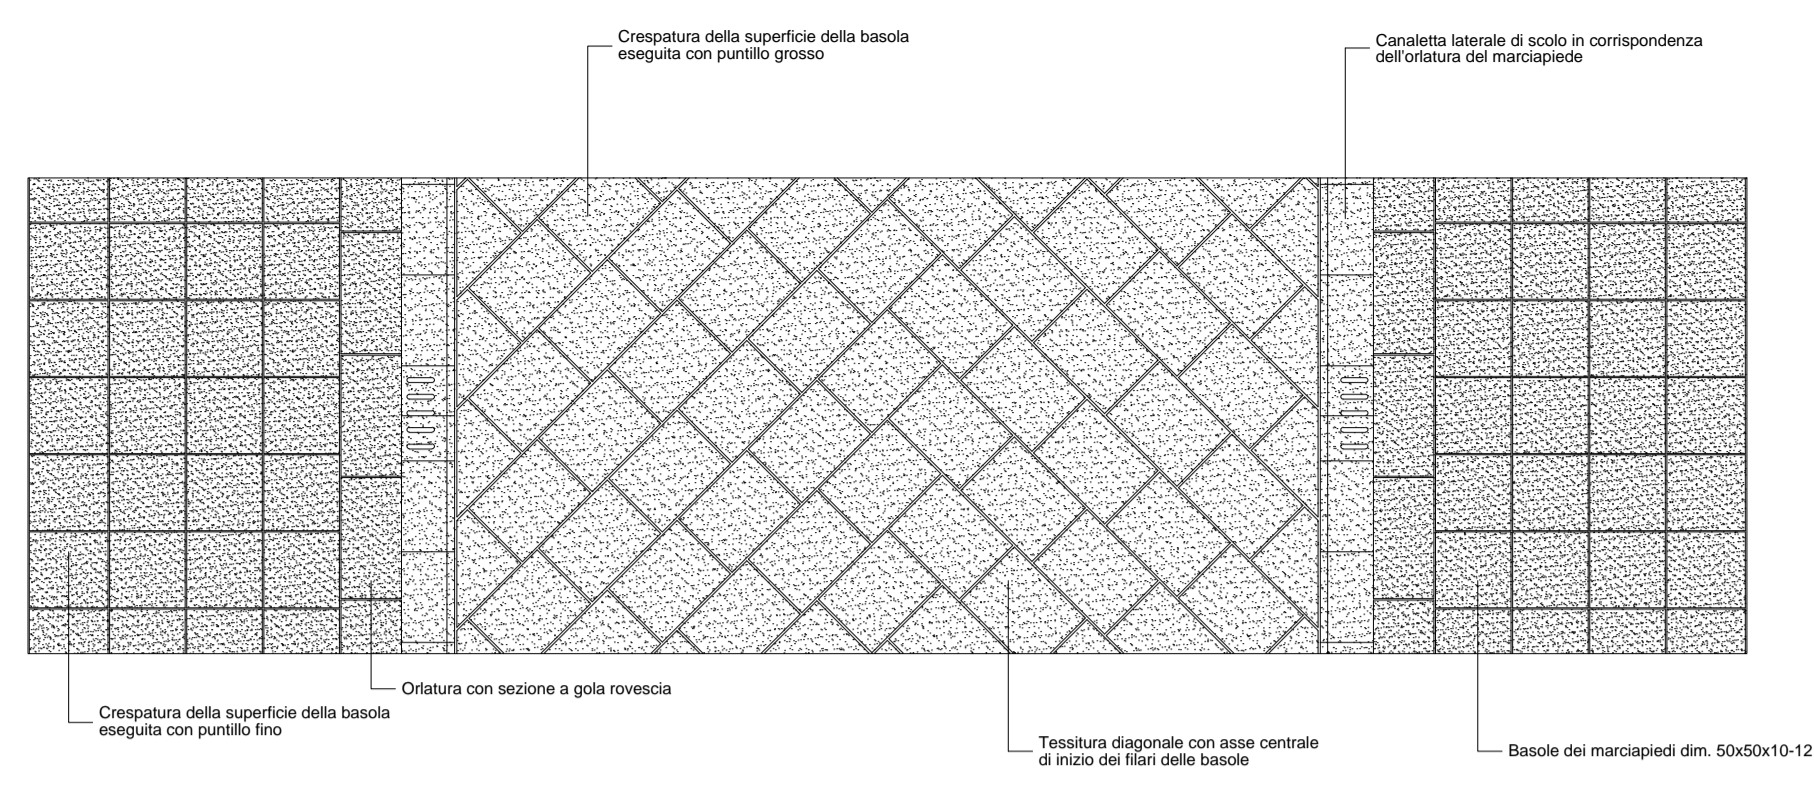



PARTICOLARE RAMPA DI RACCORDO TRA LE ZONE PEDONALI E QUELLE CARRABILI

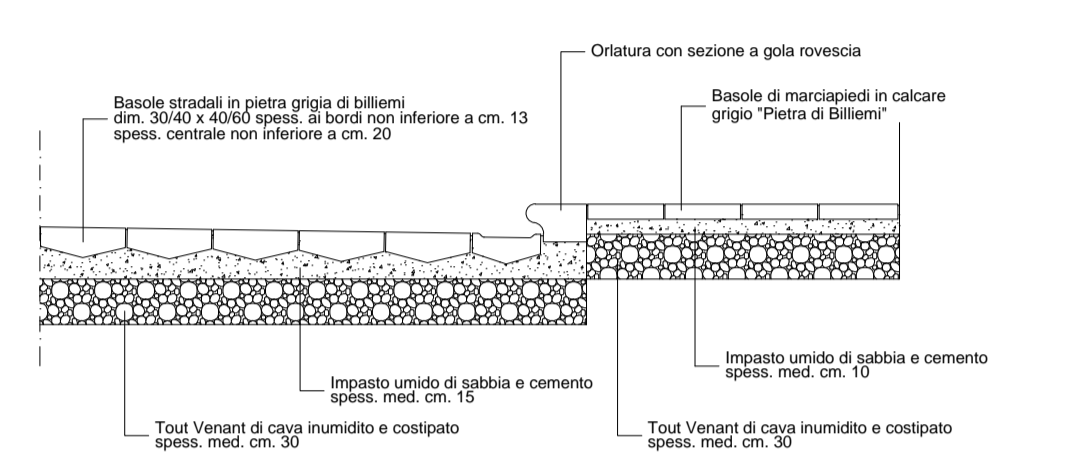


PARTICOLARE DELLA SEZIONE STRADALE SU CORSO DEI MILLE

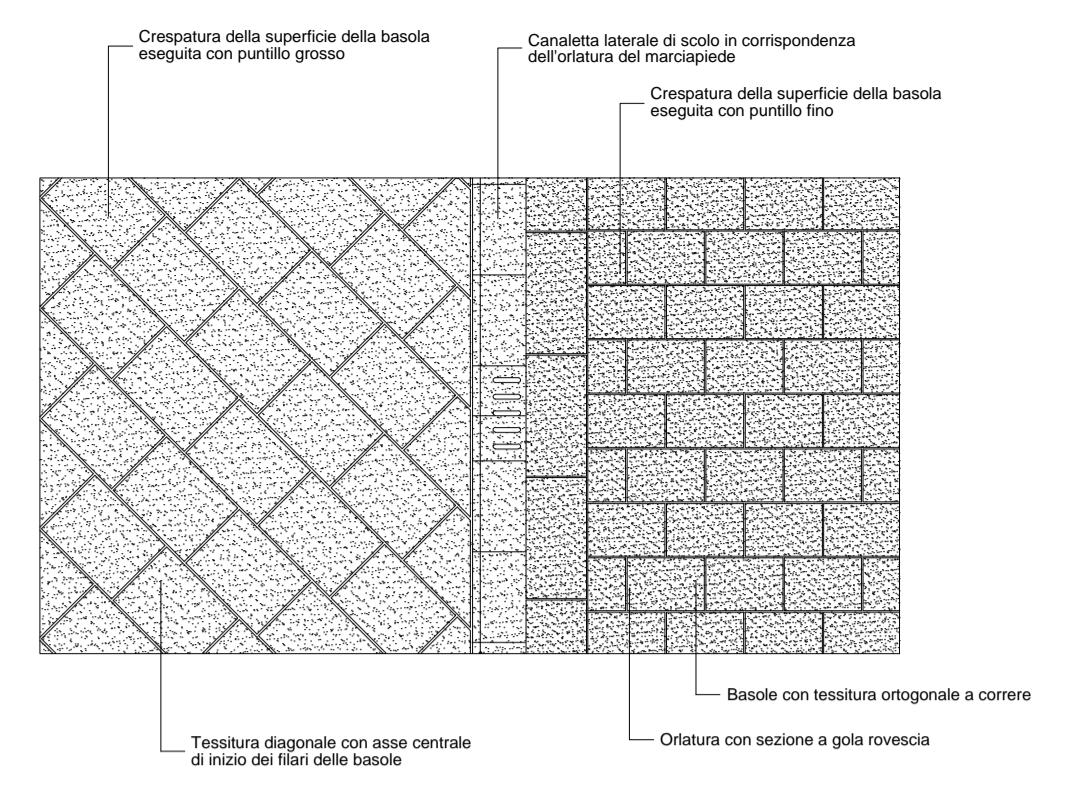

PARTICOLARE DELLA SEZIONE STRADALE SU P.ZZA DUOMO

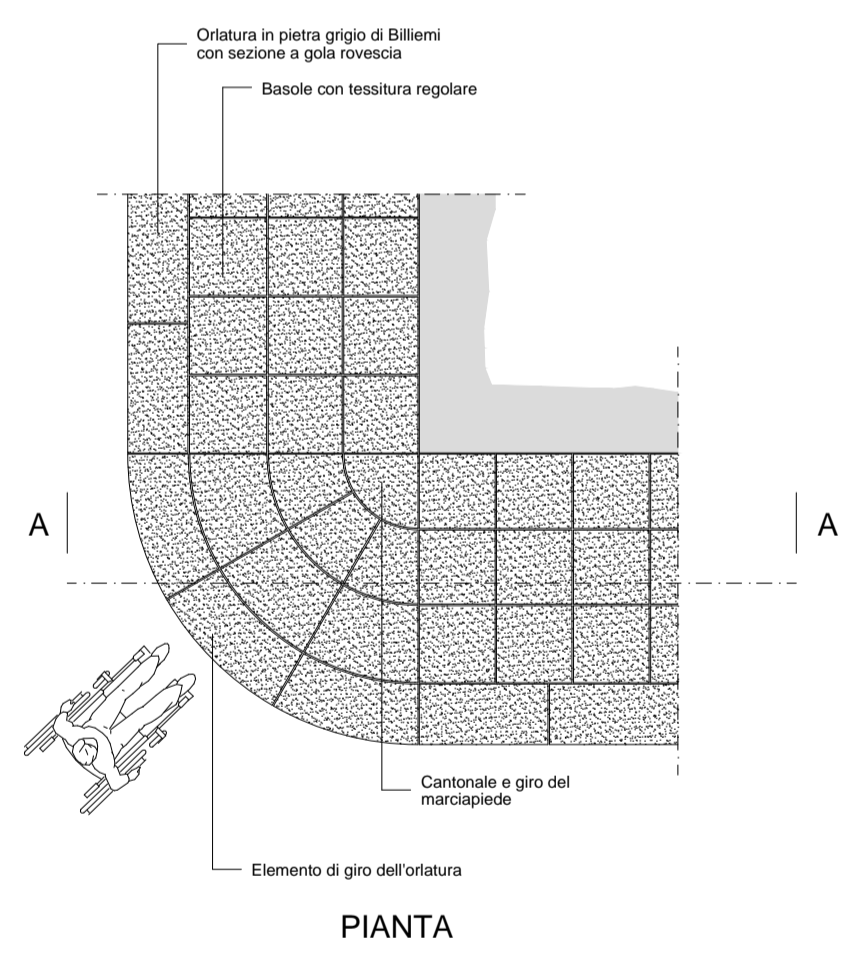


PIANTA

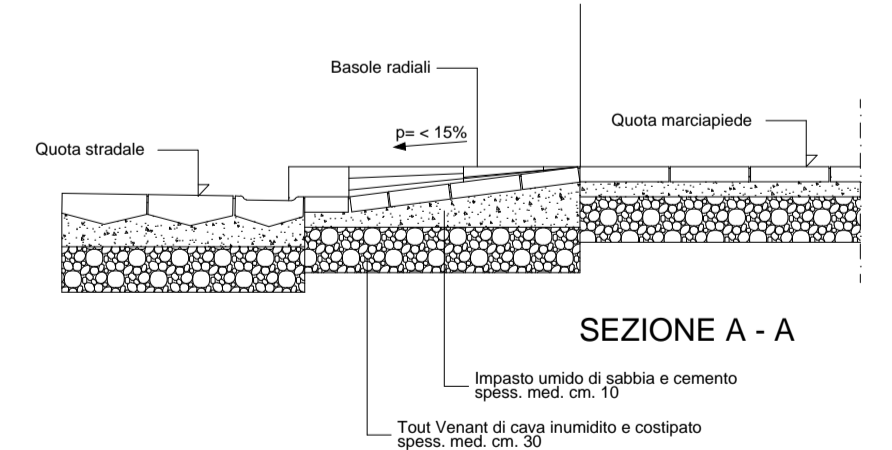


SEZIONE A - A

PARTICOLARE RAMPA DI RACCORDO TRA LE ZONE PEDONALI E QUELLE CARRABILI

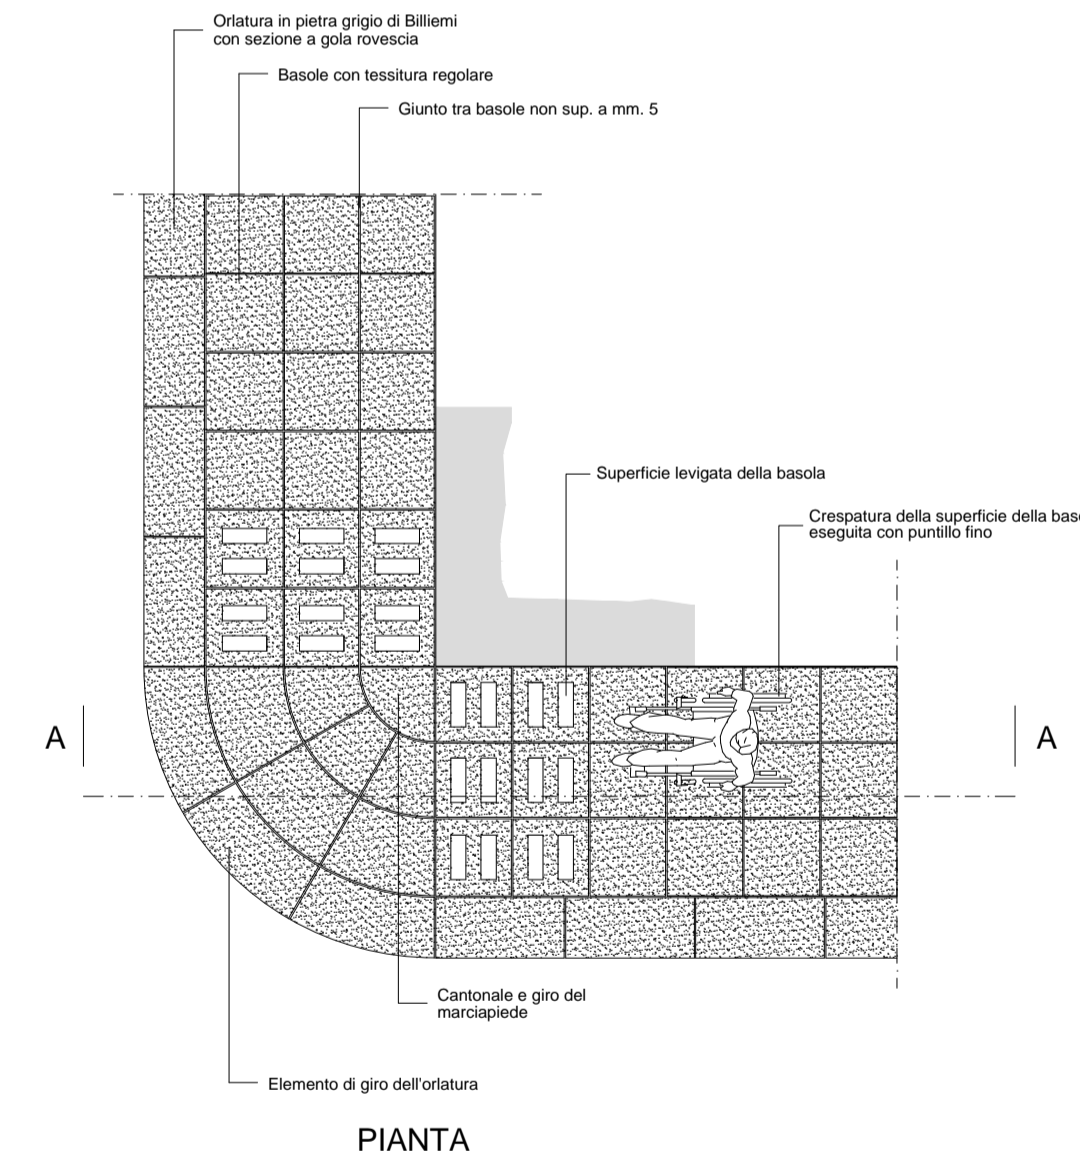


PIANTA

PARTICOLARE DEL TRATTAMENTO DELLA SUPERFICIE DELLA PAVIMENTAZIONE IN PROSSIMITA' DI OSTACOLI O DISLIVELLILI

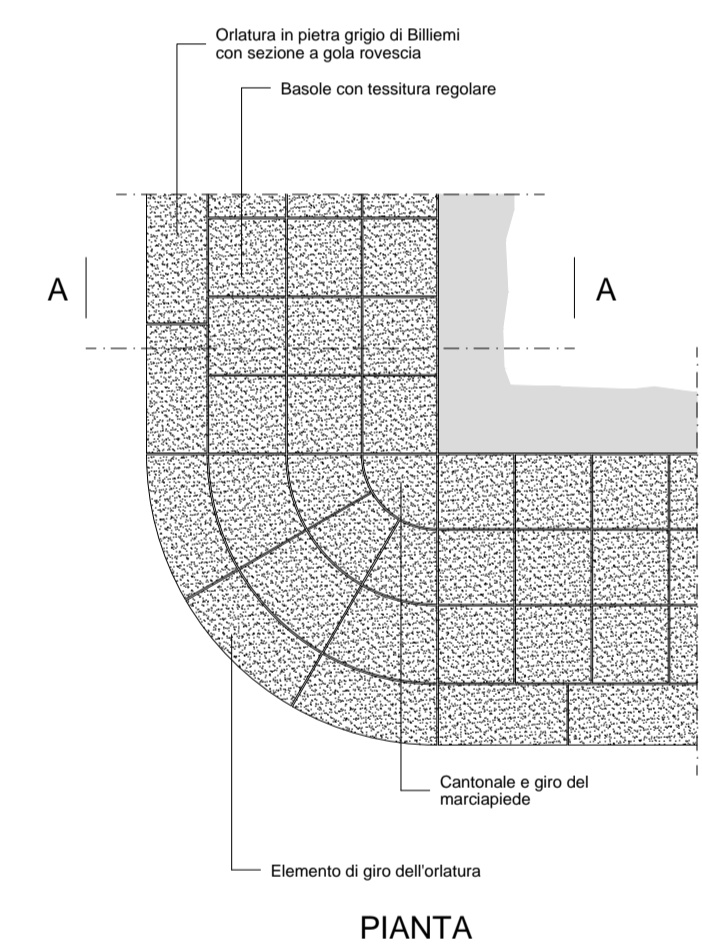

PIANTA

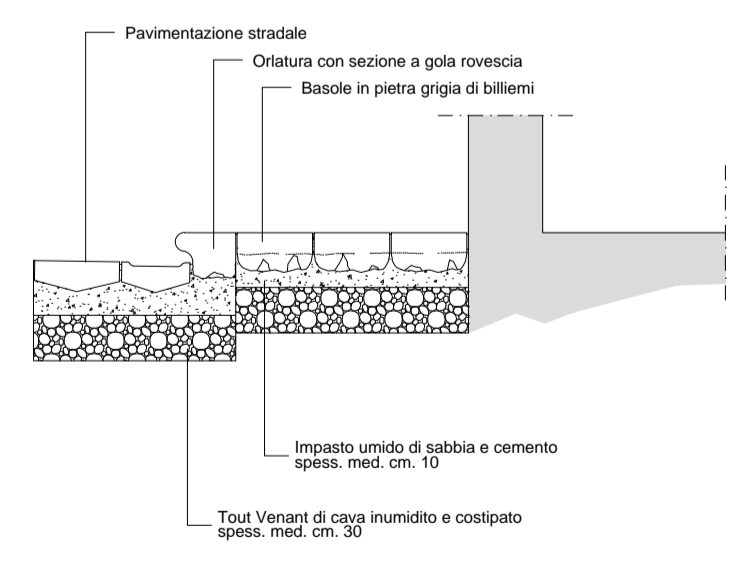

SEZIONE A - A

PARTICOLARE DEL MARCIAPIEDE CON BASOLE DISPOSTE A TESSITURA REGOLARE



COMUNE DI PARTINICO		PROGETTISTA
LAVORI DI MANUTENZIONE ORDINARIA, STRAORDINARIA E RIQUALIFICAZIONE URBANA DELLA PIAZZA DUOMO DEL COMUNE DI PARTINICO		ARCH. SANTO GIOVANNI AIELLO ORDINE DEGLI ARCHITETTI DELLA PROVINCIA DI PALERMO N. 2376
PROGETTO ESECUTIVO		
Tavola B.4	Elaborato: TIPOLOGIE DELLE SEDI CARRABILI E PEDONALI ED ABBATTIMENTO BARRIERE ARCHITETTONICHE	
Scala 1:50	Collaboratori	
Data	Aggiornamenti	Classificazione PIAZZA DUOMO 2016 TAV B4.dwg