


PIANTA



SEZIONE A - A

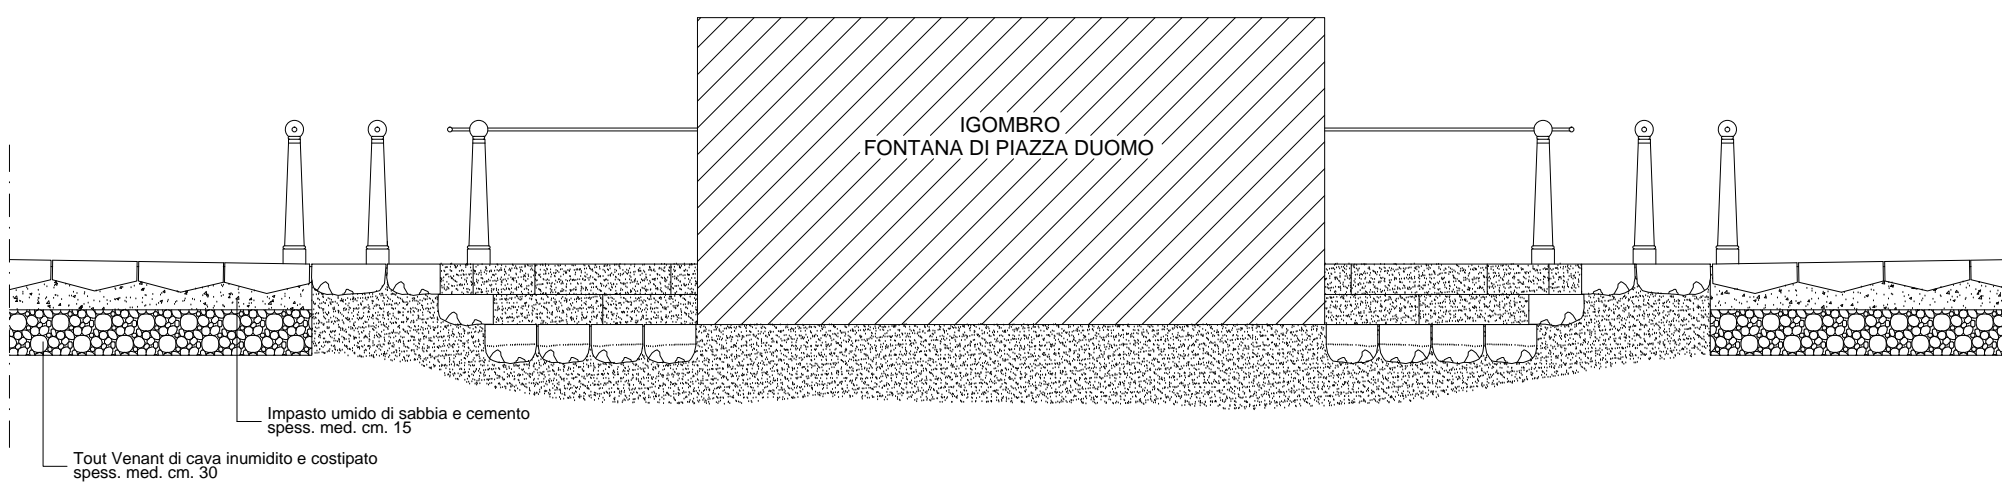

**COMUNE DI PARTINICO**

LAVORI DI MANUTENZIONE ORDINARIA, STRAORDINARIA  
E RIQUALIFICAZIONE URBANA DELLA PIAZZA DUOMO  
DEL COMUNE DI PARTINICO

**PROGETTISTA**

ARCH. SANTO GIOVANNI AIELLO  
ORDINE DEGLI ARCHITETTI DELLA  
PROVINCIA DI PALERMO N. 2376

**PROGETTO ESECUTIVO**

Tavola

**B.5**

Scala

**1:50**

Elaborato:

PLANIMETRIA E SEZIONE DELLA  
FONTANA DI PIAZZA DUOMO

Data

Aggiornamenti

Classificazione

PIAZZA DUOMO 2016 TAV B5.dwg