



SEZIONE TIPO ALLACCIO CADITOIA  
SU COLLETTORE FOGNARIO  
Scala 1:20

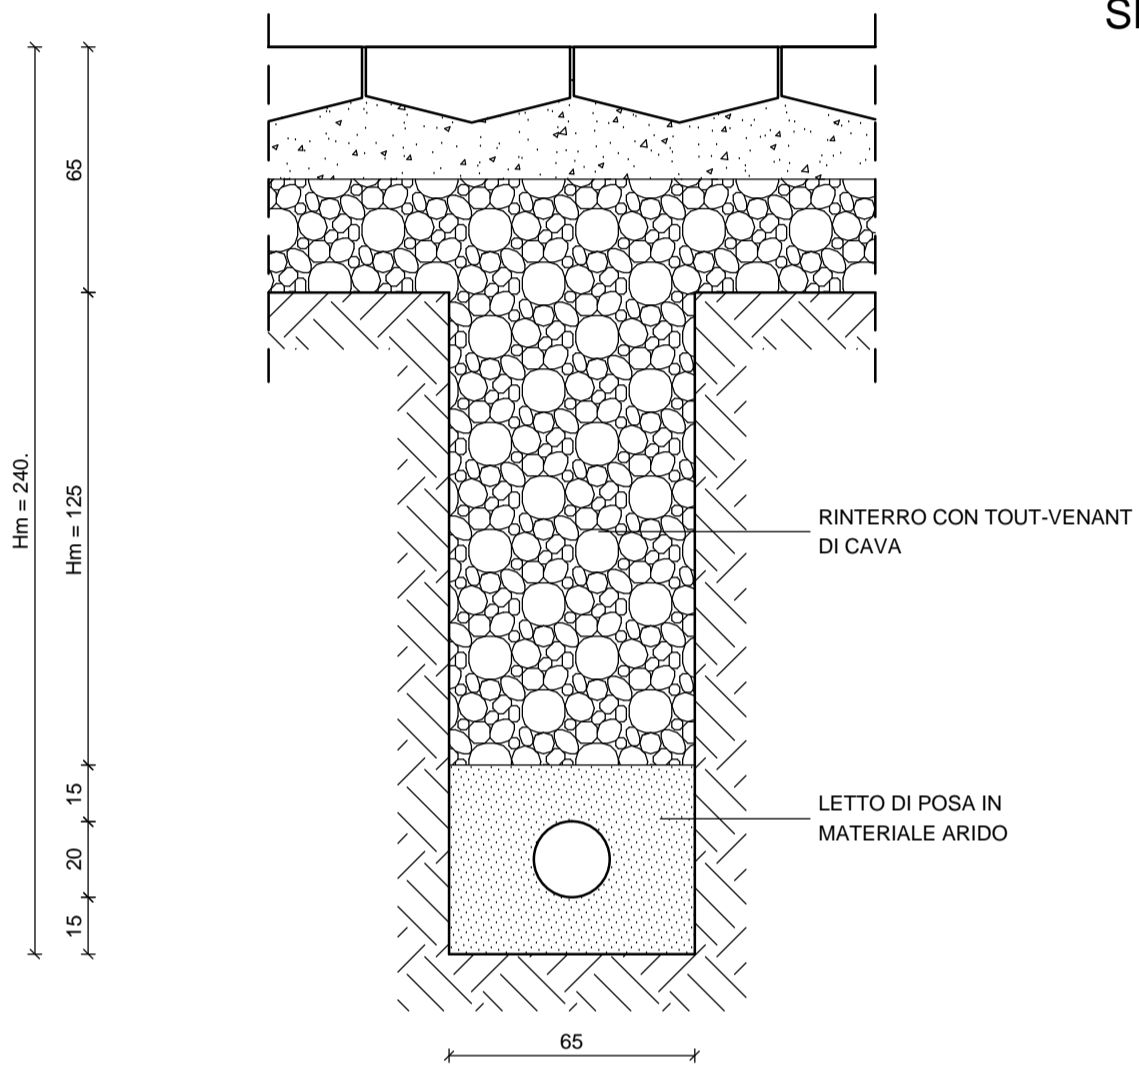


TRINCEA DI POSA PER  
FOGNOLO IN PVC RIGIDO DE 200

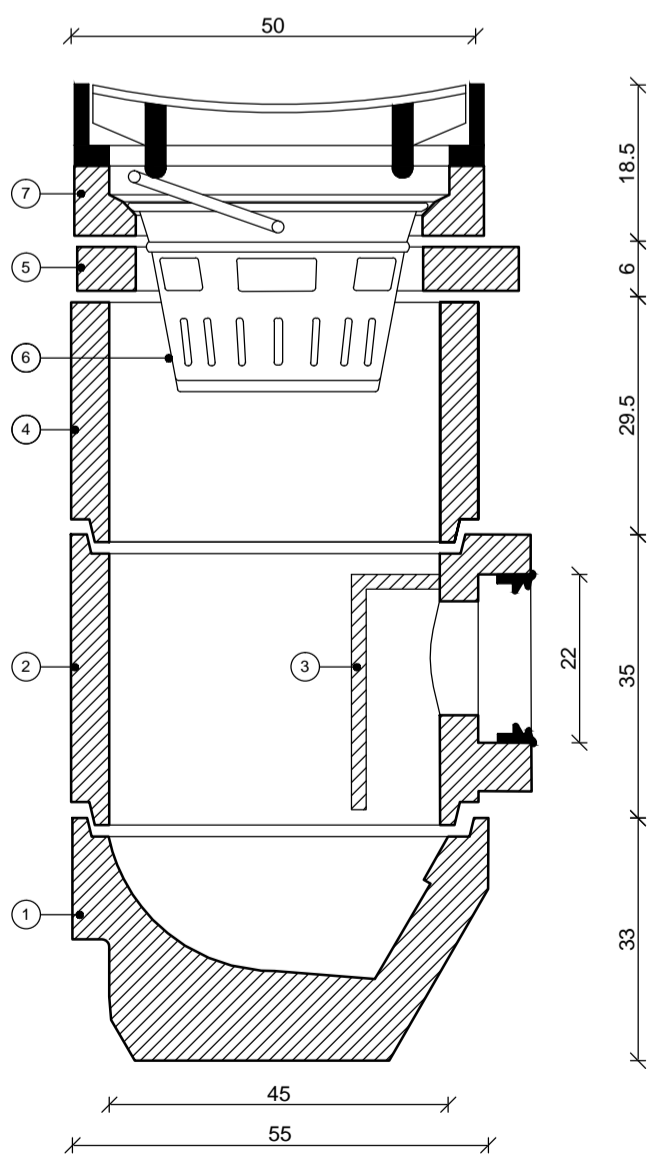

CADITOIA STRADALE  
IN CLS VIBRATO  
Scala 1:10

LEGENDA

- ① Elemento di base
- ② Elemento a manicotto
- ③ Elemento per sifone in cls
- ④ Anello di prolunga
- ⑤ Anello d'appoggio
- ⑥ Cestello in acciaio zincato
- ⑦ Chiusino

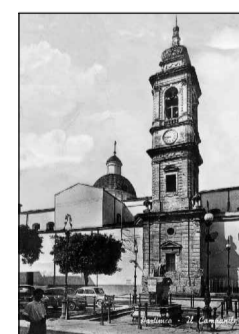

COMUNE DI PARTINICO

LAVORI DI MANUTENZIONE ORDINARIA, STRAORDINARIA  
E RIQUALIFICAZIONE URBANA DELLA PIAZZA DUOMO  
DEL COMUNE DI PARTINICO

PROGETTISTA

ARCH. SANTO GIOVANNI AIELLO  
ORDINE DEGLI ARCHITETTI DELLA  
PROVINCIA DI PALERMO N. 2376

PROGETTO ESECUTIVO

Tavola E.4	Elaborato: PARTICOLARI COSTRUTTIVI DELLA RETE FOGNARIA: TRINCEE E CADITOIE
Scala Varie	

Collaboratori

Data      Aggiornamenti

Classificazione

PIAZZA DUOMO 2016 TAV E4.dwg