

copie albo

IMMEDIATA ESECUZIONE

SETTORE N. <u>4</u>		PROPOSTA N. <u>81</u>
Repertorio n° <u>05</u>		DATA <u>11/10/2017</u>
Data <u>19 OTT. 2017</u>		

# COMUNE DI PARTINICO

LIBERO CONSORZIO DI PALERMO

## DELIBERAZIONE ORIGINALE DEL COMMISSARIO STRAORDINARIO CON I POTERI DELLA GIUNTA MUNICIPALE

N° <u>73</u> del Registro Data <u>18.10.2017</u>	OGGETTO	PRESA D'ATTO ADEMPIMENTI COLLOCAZIONE CEPPO NEL LARGO ANTONIO FAVAZZI
Parte riservata alla Ragioneria		NOTE
Bilancio _____ - ATTO n. _____		
Missione _____ Programma _____		
Titolo _____ Macroaggregato _____		
Capitolo _____		

L'anno duemila DECIASSETTE il giorno DI OTTO del mese di OTTOBRE alle ore 16,00 nella sala delle adunanze del Comune, il Commissario Straordinario del Comune di Partinico, Ing. Maurizio Agnese, nominato con Decreto del Presidente della Regione n. 554/gab del 31 maggio 2017, con l'assistenza del Segretario Generale D.ssa Antonella Spataro, ha adottato la seguente deliberazione:

Premesso:

- Che in data 21/03/2017 l'A.C. esprimeva, con atto sindacale Prot. 221 SG il proprio intendimento ad onorare, con la collocazione di un ceppo, l'arma dei Carabinieri, attraverso il ricordo dell'appuntato Antonino Favazzi ucciso nell'adempimento del dovere;
- che l'area individuata per la collocazione del ceppo è già intitolata all'App. Favazzi, Esempio di virtù civica, insignito della medaglia d'Argento al valor civile alla memoria dal Presidente della repubblica Oscar Luigi Scalfaro in data 08.05.1986 ;
- Visto il progetto redatto dal Geom. Giovanni Di Trapani, sulla scorta delle indicazioni dettate dal Sindaco Pro – tempore, All. n.1 ;

Tutto ci premesso:

### SI PROPONE

- 1) La presa d'atto del superiore adempimento a carico del Settore di Urbanistica avviato giusta Direttiva Sindacale Prot. 221 SG del 21.03.2016 ;
- 2) Approvare ed autorizzare l'esecuzioni dei lavori ;
- 3) Dare atto che le spese necessarie sono a carico del Comune di Partinico.

Partinico li \_\_\_\_\_

Il Resp. le del procedimento  
Geom. Giovanni di Trapani

Ai sensi dell'art. 49 del D. Lgs. 26772000 e s. m. ed i. si esprime parere favorevole in ordine alla regolarità tecnica.

Il Resp. le del Settore  
Arch. Anna Maria Rizzo

**IL Commissario Straordinari Assunta i Poteri della Giunta**

Vista la superiore proposta di deliberazione, corredata dei relativi pareri previsti dall'art. 12 della L.R. n. 30/2000 .

Ritenuto opportuno provvedere in delibera

**DELIBERA**

approvare la superiore proposta di deliberazione.

**IL Commissario Straordinari Assunta i Poteri della Giunta**

**DELIBERA**

dichiarare la presente **immediatamente esecutiva**.



IL COMMISSARIO STRAORDINARIO

I.TO Ing. Maurizio Agnese



IL SEGRETARIO GENERALE

I.TO D.ssa Antonella Spataro

**REFERATO DI PUBBLICAZIONE**

(Art.11, comma 1, L.R. 44/91)

N. Reg. pubbl. \_\_\_\_\_

Certifico io sottoscritto Segretario Generale su conforme dichiarazione del Responsabile Albo Pretorio, che copia del presente verbale viene pubblicato il giorno \_\_\_\_\_ all'Albo Pretorio ove rimarrà esposta per 15 giorni consecutivi.

Il Responsabile Albo Pretorio

Il Messo Comunale

IL SEGRETARIO GENERALE  
D.ssa Antonella Spataro

Il sottoscritto Segretario Generale, visti gli atti d'ufficio

ATTESTA

- CHE la presente deliberazione è divenuta esecutiva il \_\_\_\_\_

decorsi 10 giorni dalla data di inizio della pubblicazione, non essendo pervenute richieste di invio al controllo (Art. 12, comma 1, L.R. 44/91);

Dichiarata Immediatamente Esecutiva (art.12, Comma 2, L.R. n°44/91);

\_\_\_\_\_

Dal Municipio

18-10-17



IL SEGRETARIO GENERALE

F.TO D.ssa Antonella Spataro



ALLEGATO ALLA DELIBERA DI G.M.  
N. 73 DEL 18-10-2017

**Provincia Regionale di Palermo**  
**Comune di Partinico**  
*Settore Urbanistica - SUAP e Sportello Europa*

<b>Tavola</b>  <b>1</b>	<b>OGGETTO:</b> Progetto di sistemazione area a verde per collocazione ceppo in pietra. Largo App. Antonio Favazzi
<b>PROGETTO</b>	Dati Catastali Foglio 13 part.IIe 1308 - 818
<b>DITTA:</b>	Comune di Partinico


**VISTI E APPROVAZIONI**

Prot. n° 76/2017 data 09 OTT. 2017

Si attesta la conformità urbanistica delle opere in progetto rientranti nella casistica degli artt. 5, 6 e 9 della L.R. n° 37/85


Il Responsabile del Settore  
Arch. Anna Maria Rizzo

Data : 05/10/2011	 I Progettisti Geom. Lucio Lio Geom. Giovanni Di Trapani 
Disegno scala	

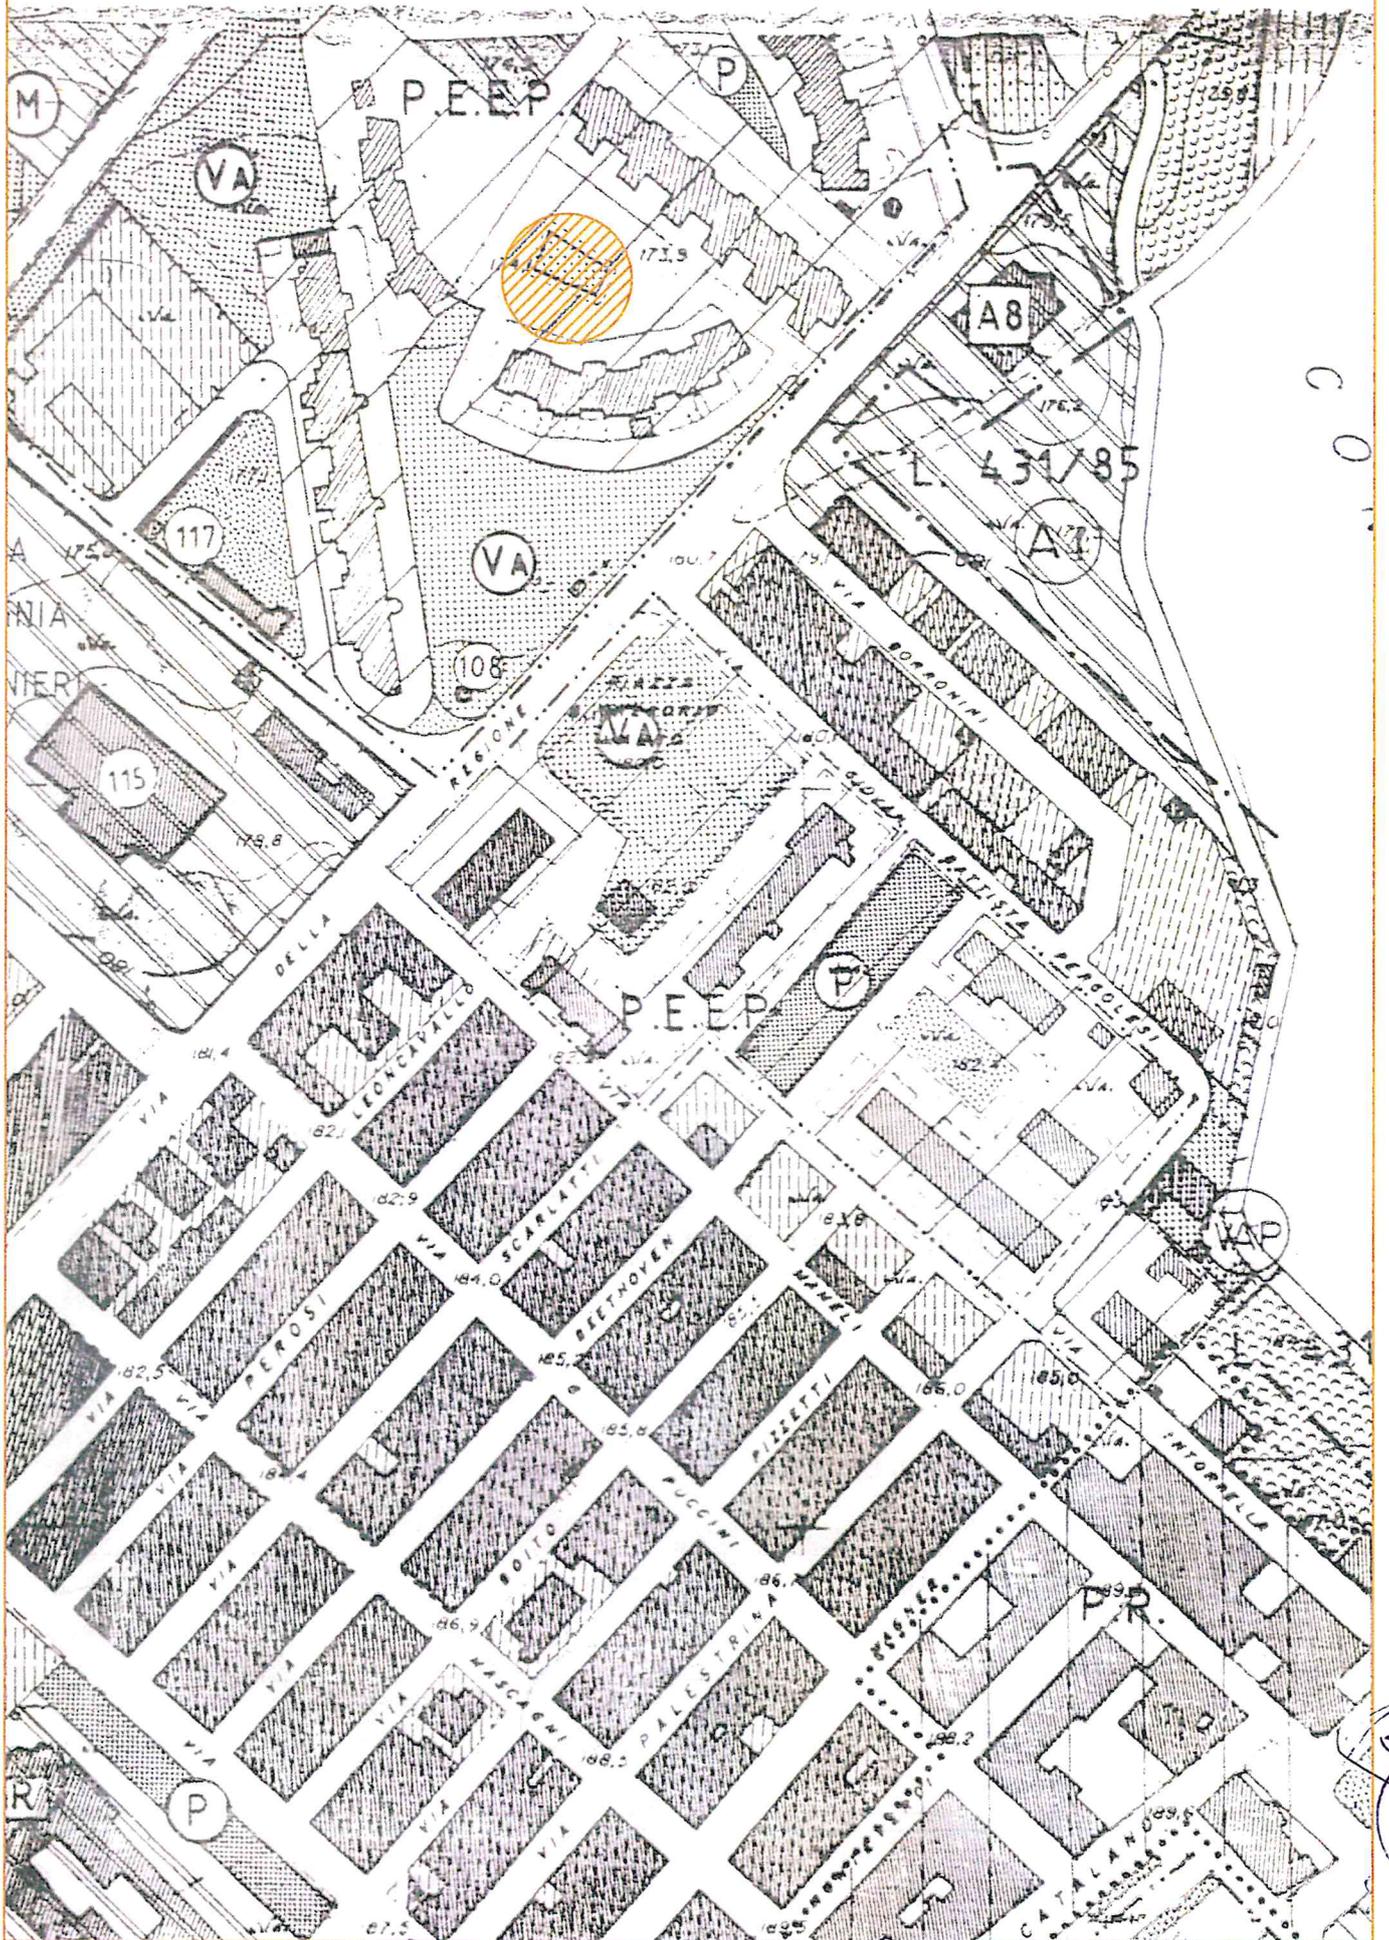



COMUNE DI  
10/10/19

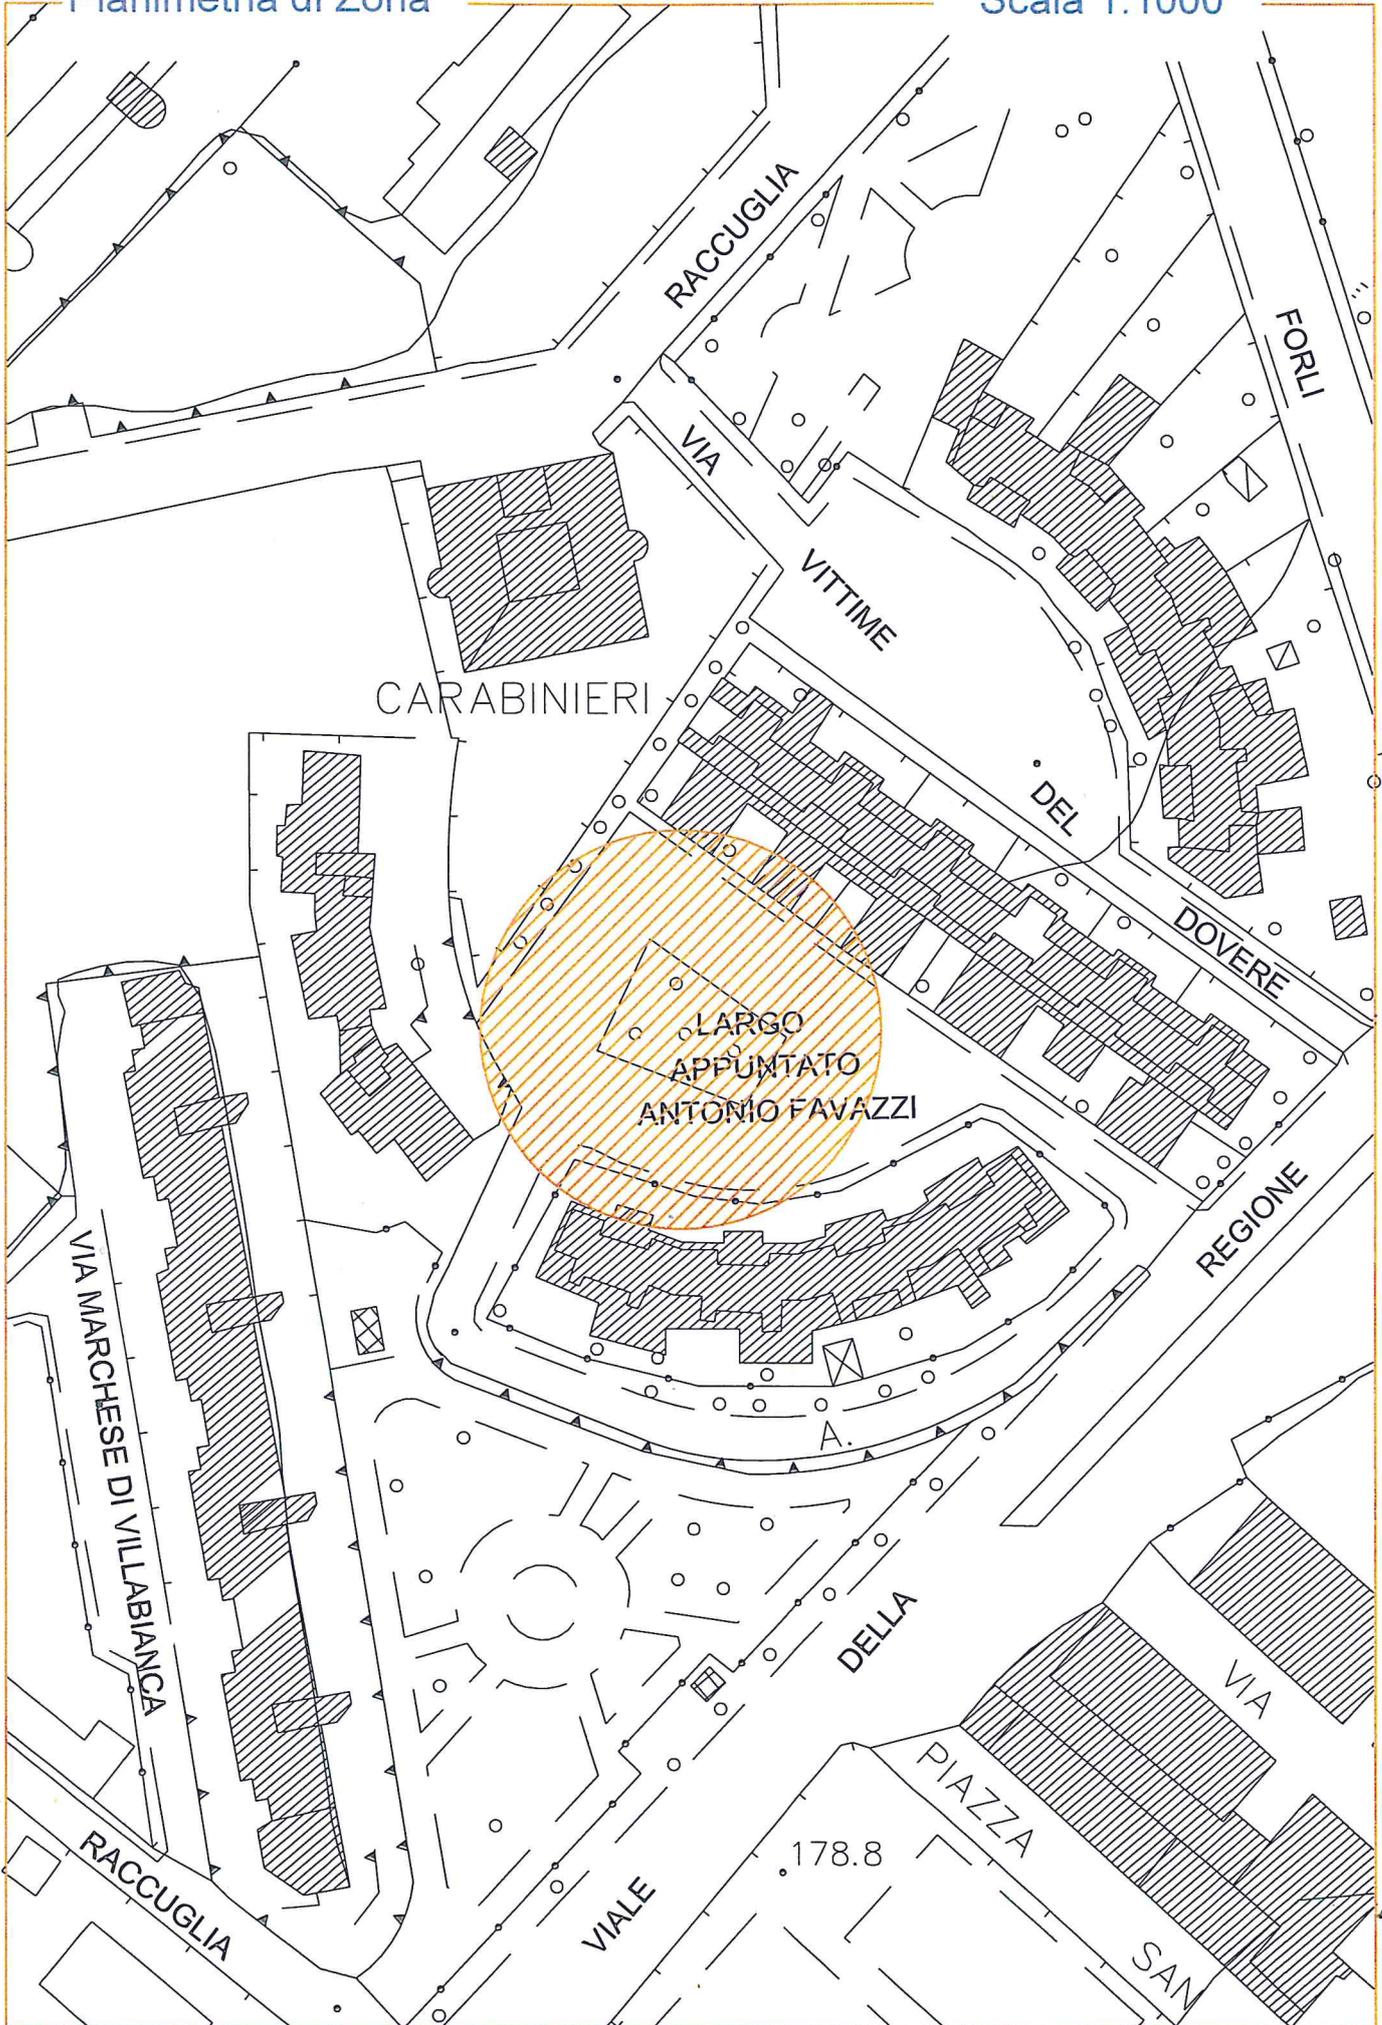

Immagini dei luoghi



FOTO 1




FOTO 2

A handwritten signature in blue ink is written over a circular official stamp. The stamp contains the text "COMUNE DI" and "CANTONE DI" around a central emblem.

# Planimetria Area a verde


Scala 1:100



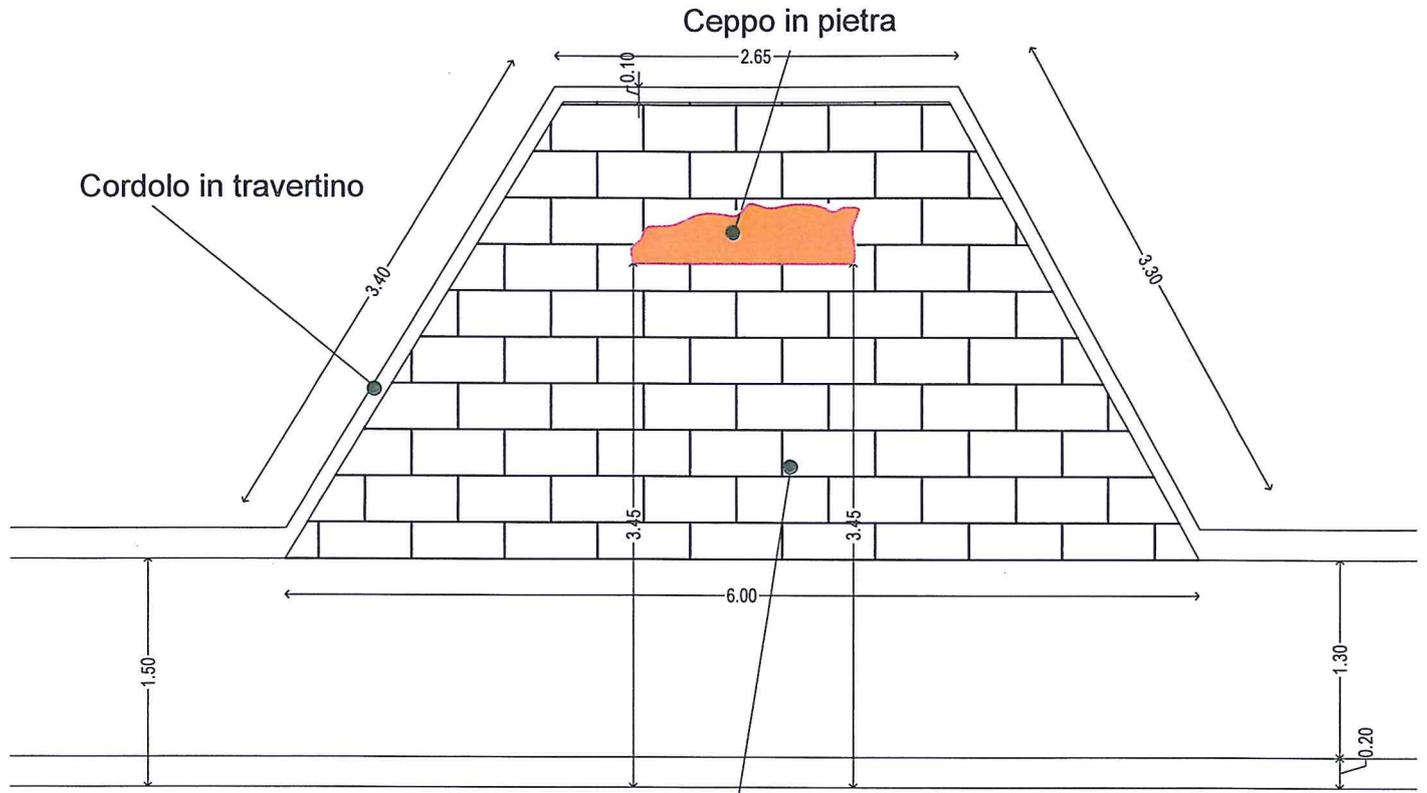

PIANTA  
Scala 1:50

Pavimentazione in Travertino

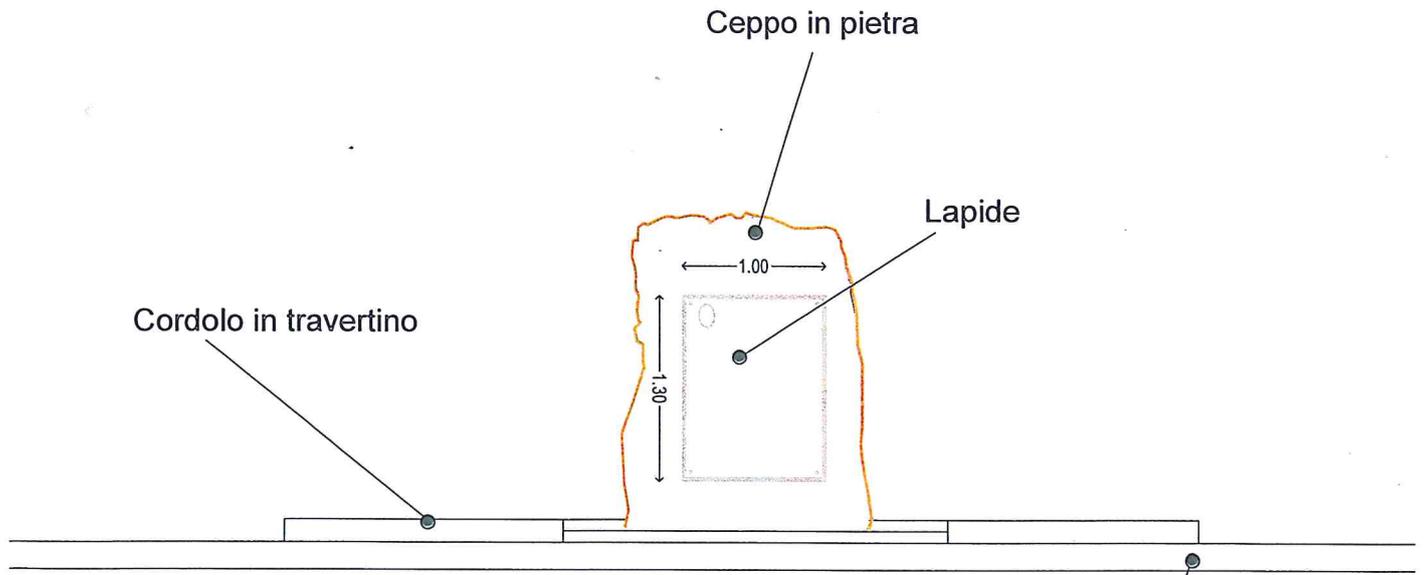

PROSPETTO  
Scala 1:50

cordolo marciapiede in marmo  
esistente







ALLEGATO ALLA DELIBERA DI G.M.  
N. 3 DEL 18-10-2017

**Provincia Regionale di Palermo**  
**Comune di Partinico**  
*Settore Urbanistica - SUAP e Sportello Europa*

Tavola

**A**

OGGETTO: Progetto di sistemazione area a verde  
per collocazione ceppo in pietra.

Largo App. Antonio Favazzi

Dati Catastali Foglio 13 part.IIe 1308 - 818

**RELAZIONE TECNICA**

DITTA:

Comune di Partinico

VISTI E APPROVAZIONI

Prot. n° 75/2017 data - 9 OTT, 2017


Si attesta la conformità urbanistica delle opere in progetto  
rientranti nella casistica degli artt. 5, 6 e 9 della L.R. n° 37/85

Il Responsabile del Settore

Arch. Anna Maria Rizzo

Data : 05/10/2011

Disegno scala

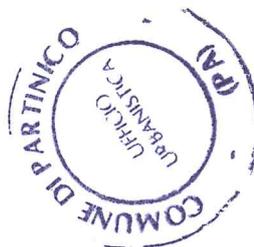

I Progettisti

Geom. Lucio Lio

Geom. Giovanni Di Trapani

# COMUNE DI PARTINICO

Provincia di Palermo

## Settore Urbanistica – S.U.A.P. e Sportello Europa

### RELAZIONE TECNICA ESPLICATIVA

#### Premesso:

- Che era intento dell'Amministrazione, per futura memoria, ricordare l'appuntato Antonio Favazzi ucciso nell'adempimento del suo dovere, che in data 08 maggio 1986 viene conferita dal Presidente Oscar Luigi Scalfaro la Medaglia d'argento al Valor Civile alla Memoria, con la realizzazione di un ceppo rappresentante l'effigie dell'Arma dei Carabinieri e relativa epigrafe in memoria dell'appuntato Antonio Favazzi;
- che l'intervento è previsto all'interno dell'area a verde ubicata nello spiazzo denominato Largo App. Antonio Favazzi nei pressi della caserma dei Carabinieri di Partinico;
- che per le superiori motivazioni, l'Amministrazione con direttiva nota assunta al prot. 221 del 21/03/2017, a firma del Sindaco Pro -Tempore Dott. S. re lo Biundo con la quale incaricava il Geom. Giovanni Di Trapani per la redazione del progetto e la sua realizzazione ;
- che l'area prescelta è stata concordata tra l'ufficio urbanistica ed il Comandante Pro - Tempore della locale Stazione dei Carabinieri di Partinico ;
- che in sede di sopralluogo sono state rilevate le dimensioni dell'area nella quale verrà posto il ceppo di marmo, che risulta pari a mq. 12,80;
- che il personale del settore " Urbanistica - Suap Sportello Europa ", da parere positivo per la realizzazione dell'opera, ed è concorde a ricordare la figura dell'Appuntato A. Favazzi, quale esempio di virtù civica e per i nobili ideali della Giustizia e del dovere;

#### Descrizione dell'intervento

L'area interessata alla realizzazione dell'arredo a verde ha una superficie di circa 12,80 mq, di forma trapezoidale e sarà delimitata da un cordolo in travertino avente una sezione di 20x10, la pavimentazione sarà in lastre, anch'esse di travertino posizionate parallelamente al marciapiede, il ceppo di marmo rosato (dalle dimensioni di ml. 1,45 di base per un'altezza di ml. 2,00 per uno spessore di 0,40 di base e circa zero in altezza), verrà posizionato lungo la base minore del trapezio immerso nella piattaforma di cemento ed ancorato con staffe in ferro inserite ai piedi del ceppo.

La lapide di marmo rosato di 1,00x1,30 verrà collocata sulla parte frontale del ceppo rivolta verso la strada, con l'effigie dell'arma dei Carabinieri e l'epigrafe in memoria dell'appuntato Antonio Favazzi, così come descritto nell'allegato alla richiesta fatta dall'arma dei Carabinieri.

Nella piazzuola a verde, circostante l'area dell'intervento, verranno eseguiti lavori di sistemazione, di potatura e di giardinaggio per la vegetazione spontanea e le alberature esistenti.

Partinico li 06/10/2017



I Progettisti  
Geom. Lucio Lio  
Geom. Di Trapani Giovanni



Appuntato dell'Arma dei Carabinieri Antonino FAVAZZI

Nato a Palermo il 21 dicembre 1950, deceduto a Partinico il 06.12.1984



In data 8 maggio 1986 viene conferita dal Presidente della Repubblica Oscar Luigi Scalfaro, la **Medaglia d'Argento al Valor Civile alla Memoria** con la seguente motivazione:

*Il 2 dicembre 1984 in Partinico (PA), Appuntato dei Carabinieri in servizio d'istituto, non esitava ad affrontare, insieme a un commilitone, un rapinatore armato il quale dopo violenta colluttazione, gli esplodeva contro tre colpi di pistola ferendolo mortalmente. Fulgido esempio di mirabili virtù civiche, immolava la sua giovane esistenza ai nobili ideali della giustizia e del dovere.*

Partinico 06.12.1984