


COMUNE DI PARTINICO  
Provincia di Palermo


Richiesta di Autorizzazione Unica ai sensi dell'Art.8 del D.P.R. n.160 del 2010 dell'immobile sito in Partinico C.da "Tobia" individuato in Catasto al Foglio 64 Particella 577-578 e relativo cambio di destinazione d'uso da civile abitazione ad artigianale (sartoria).

|  |   |  |
|--|---|--|
| Elaborato:<br><b>Planimetria Generale Stato di Fatto e di Progetto con sagome edifici e opere di urbanizzazione</b>              | Tav.<br><b>B.01</b>                     | Scala:<br><b>1:500</b>                       |
|  | Data                                    | Archivio                                     |
| Il Committente:<br><b>Trinity Sposi</b><br>di Miriam Barbara<br>Ditta individuale<br>P.IVA 02279990812<br>C.F.:BRBMRM775S610273M | Collaboratori:<br>arch. Claudia Frisino | Progettista:<br>arch. Emanuele Ascone Modica |
| Sede: Via P.S. Mattarella, snc - 90047 Partinico (PA)  |   |  |

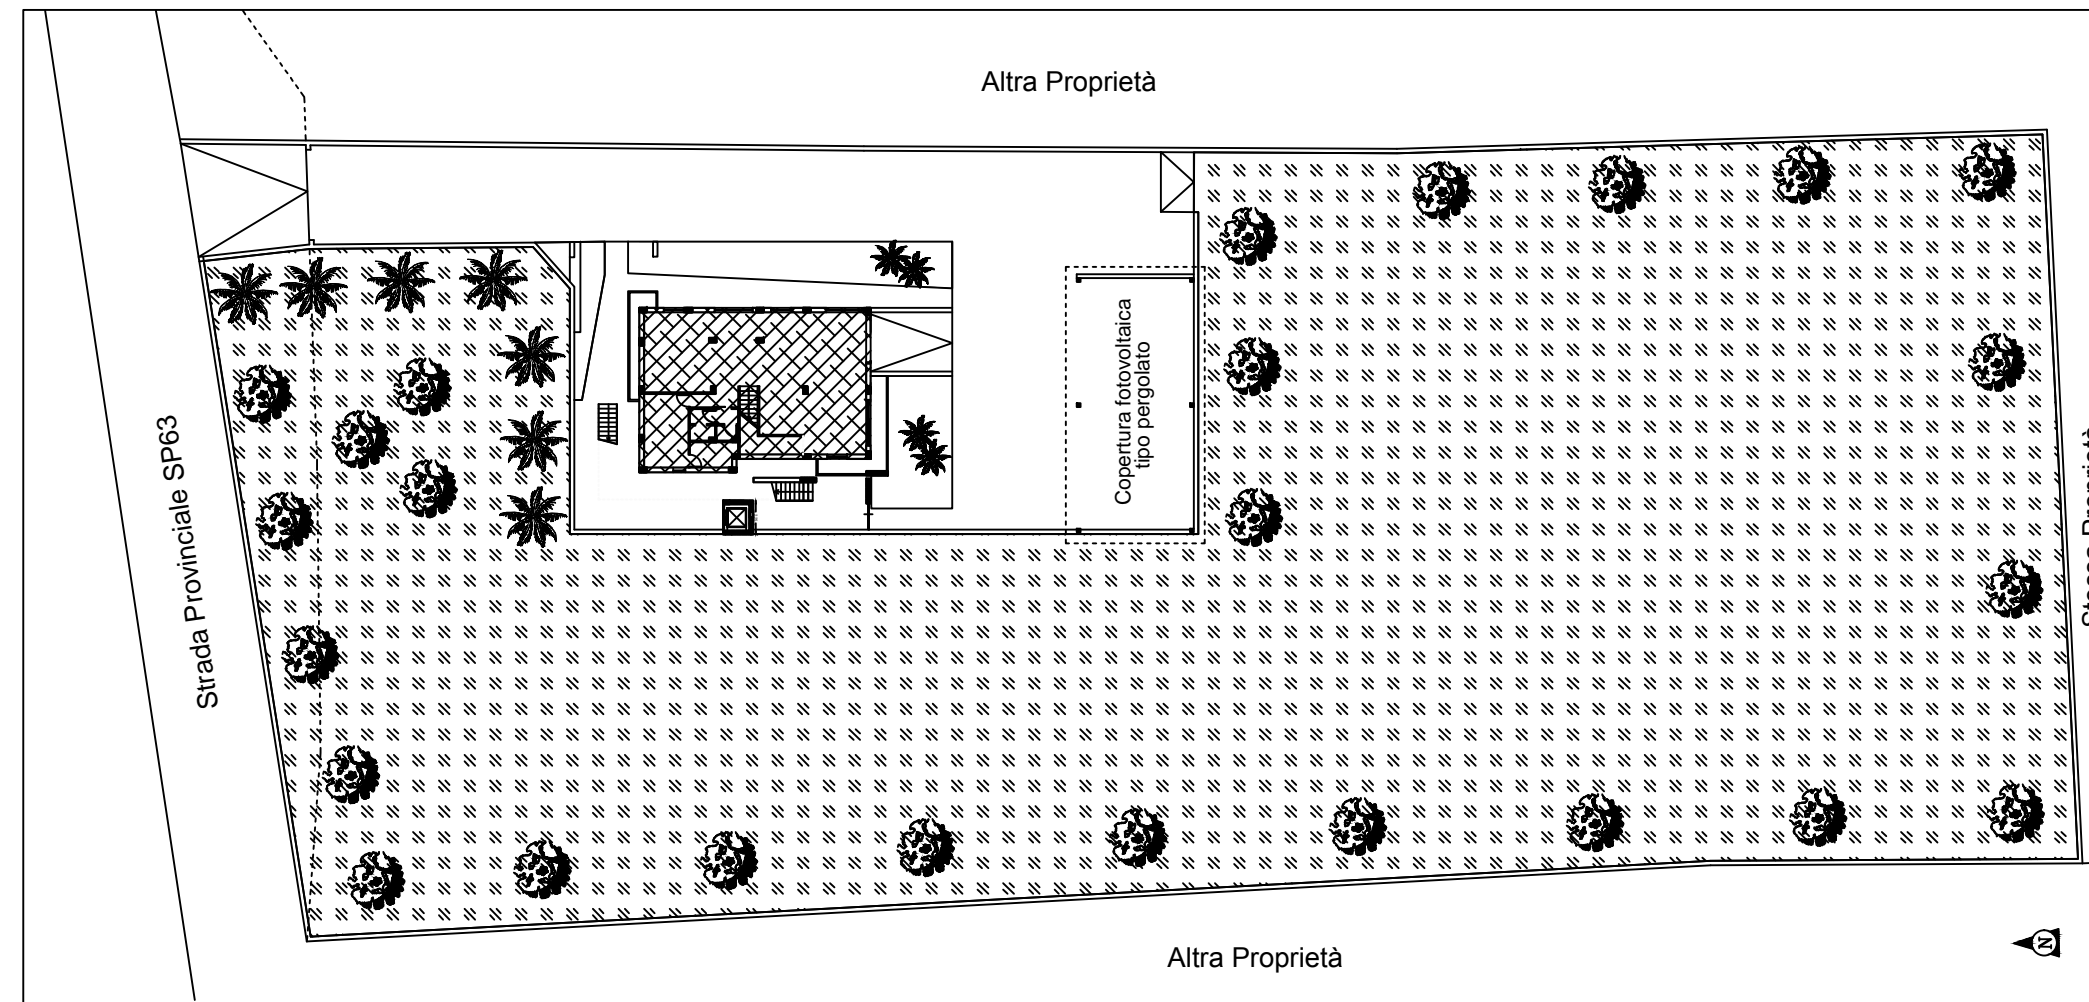

PLANIMETRIA STATO DI FATTO\_sc. 1:500

| LEGENDA |  |
|---------|--|
|         | Edificio esistente C.E. n.30/2012                                |
|         | Area libera interessata dal progetto Particella 577_ Sup.4875 mq |

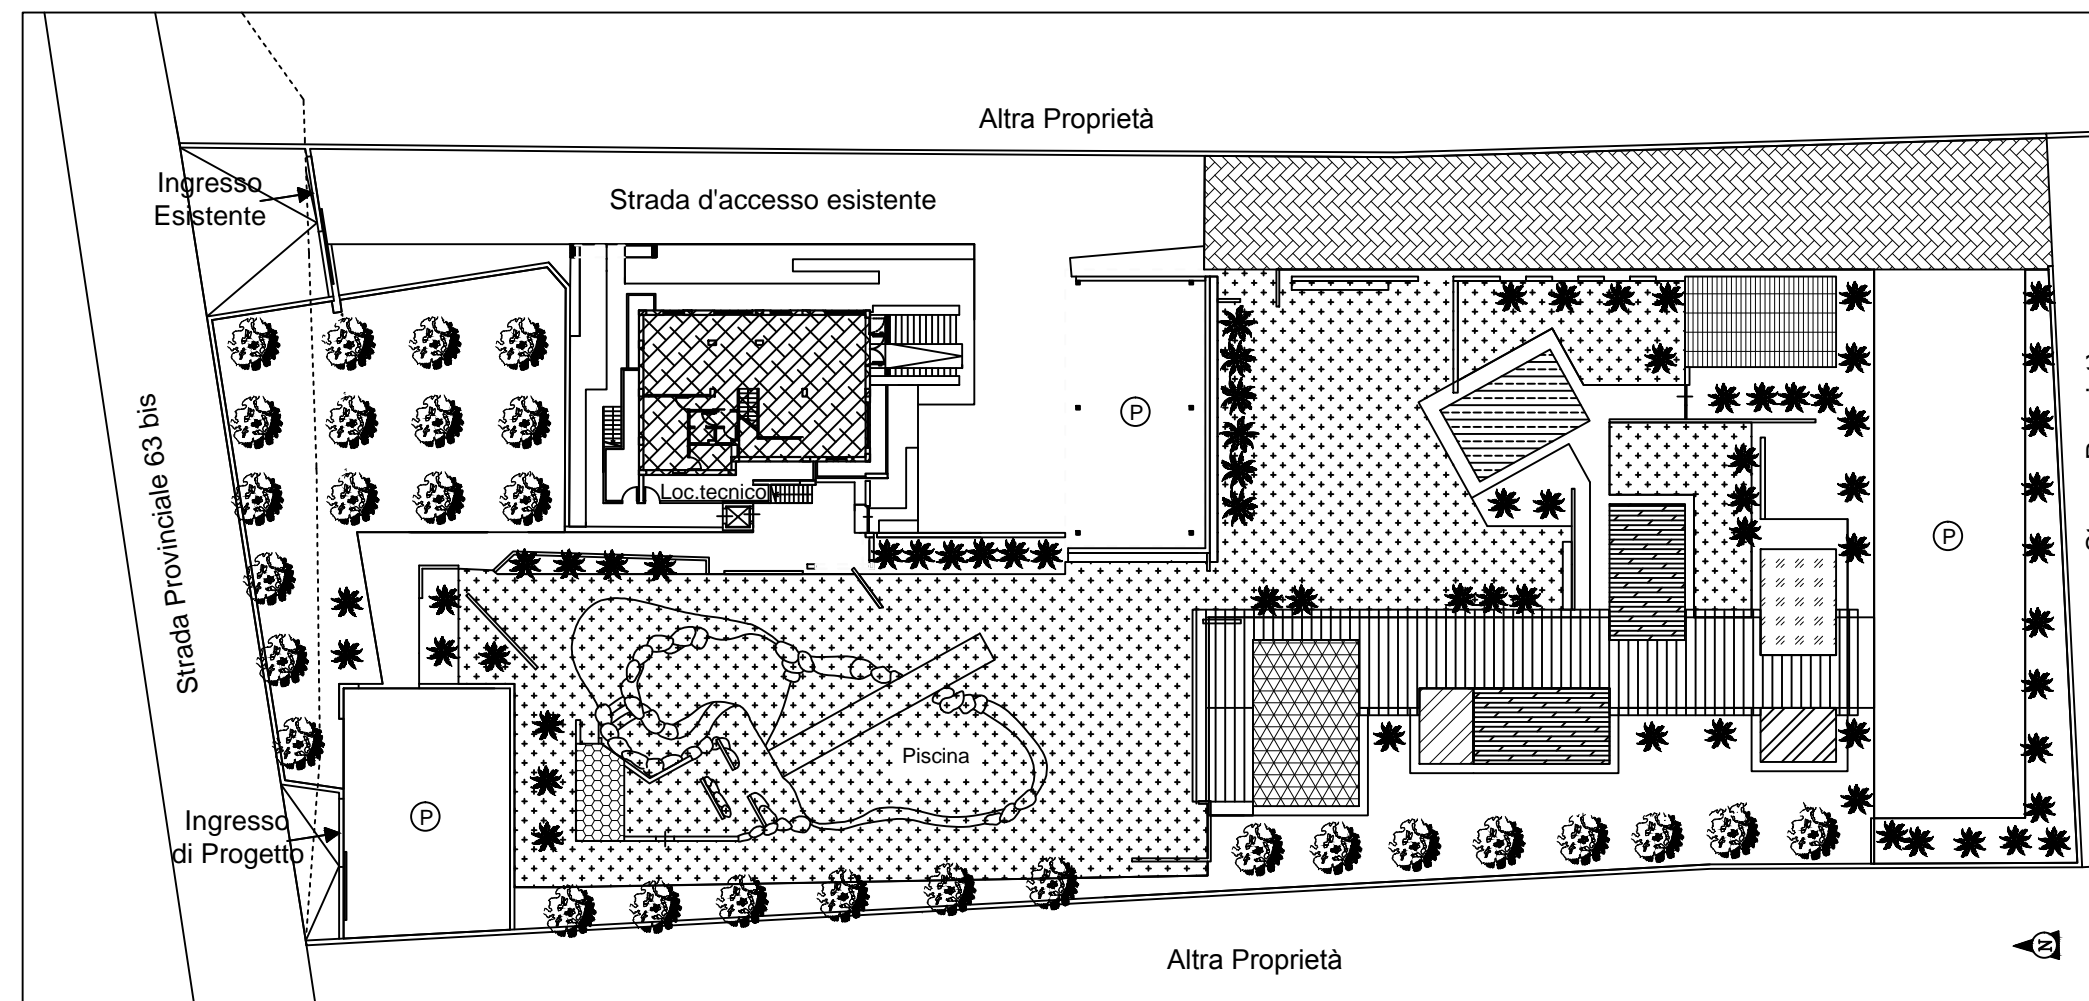

PLANIMETRIA STATO DI PROGETTO\_sc. 1:500

| LEGENDA             |                                   |
|---------------------|-----------------------------------|
|                     | EDIFICIO ESISTENTE                |
| EDIFICI DI PROGETTO |                                   |
|                     | Deposito                          |
|                     | Sartoria Ricami                   |
|                     | Locale Esposizione Lavori         |
|                     | Aula Sartoria Didattica           |
|                     | Sala Riunioni                     |
|                     | Servizi Igienici                  |
|                     | Pergolato Frangisole-Fotovoltaico |
|                     | Viabilità di Progetto             |
|                     | Locale Tecnico                    |
|                     | Verde Attrezzato                  |