




COMUNE DI PARTINICO

PROGETTO DI AMPLIAMENTO PER SOPRAELEVAZIONE DEL CINEMA EMPIRE, TRE NUOVE SALE DI PROIEZIONE AI SENSI DELL'ART. 8 DEL D.P.R. n. 160/2010 c.da Garofalo / Partinico (PA)

PROGETTO DELL'AREA DESTINATA AL PARCHEGGIO

COMMITENTE  
Gaspere Cavaliere


PROGETTO  
arch D. Parlavecchio  
arch R. Randazzo

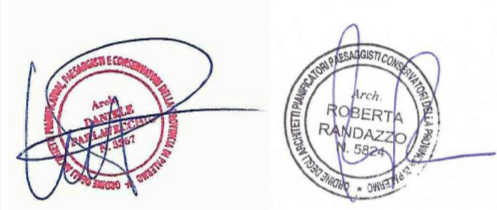

LEGENDA

- PALI ILLUMINAZIONE
- STALLI PER LA PUBBLICA SOSTA
- PERIMETRO AREA ADIBITA A PARCHEGGIO PUBBLICO PER 407,81 mq
- PAVIMENTAZIONE CARRABILE IN MATTONI AUTOBLOCCANTI DRENANTI

SEZIONE TRASVERSALE AA DEL PARCHEGGIO - SCALA 1/200

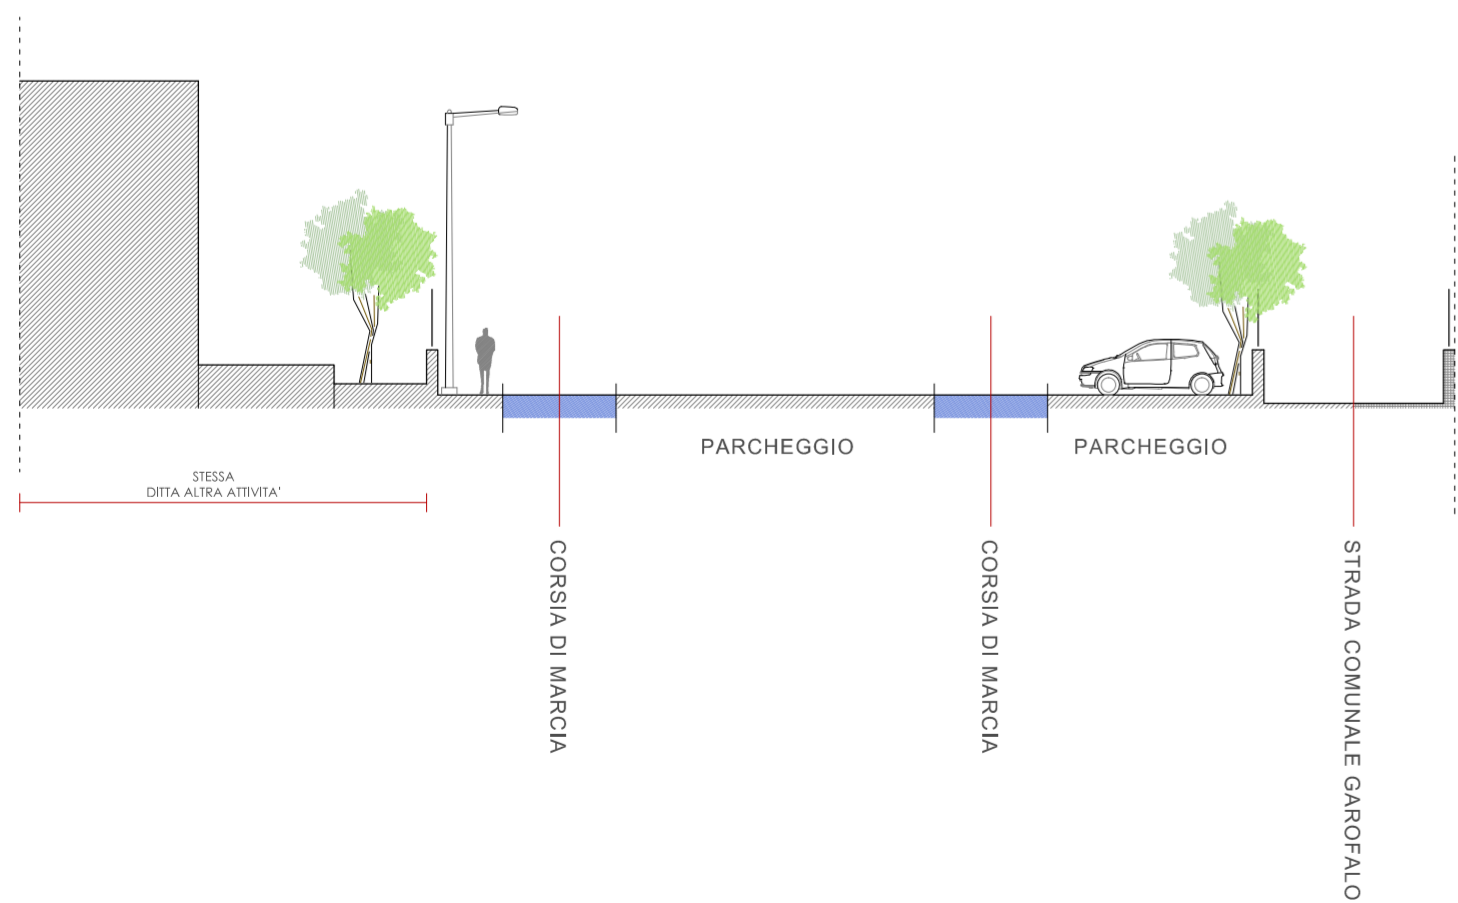

PARTICOLARE COSTRUTTIVO DEL PIANO STRADALE

