



# COMUNE DI PARTINICO

Provincia di Palermo  
Settore Manutenzioni, Verde e Servizi Cimiteriali

**Realizzazione fognatura in via Scarlatti a servizio  
immobili comunali destinati a residenza pubblica  
ex case popolari IACP**

Allegato n. 04

Elaborati grafici

Il Progettista




I collaboratori

Il R.U.P.

Partinico li 16 GEN. 2019

E=6200

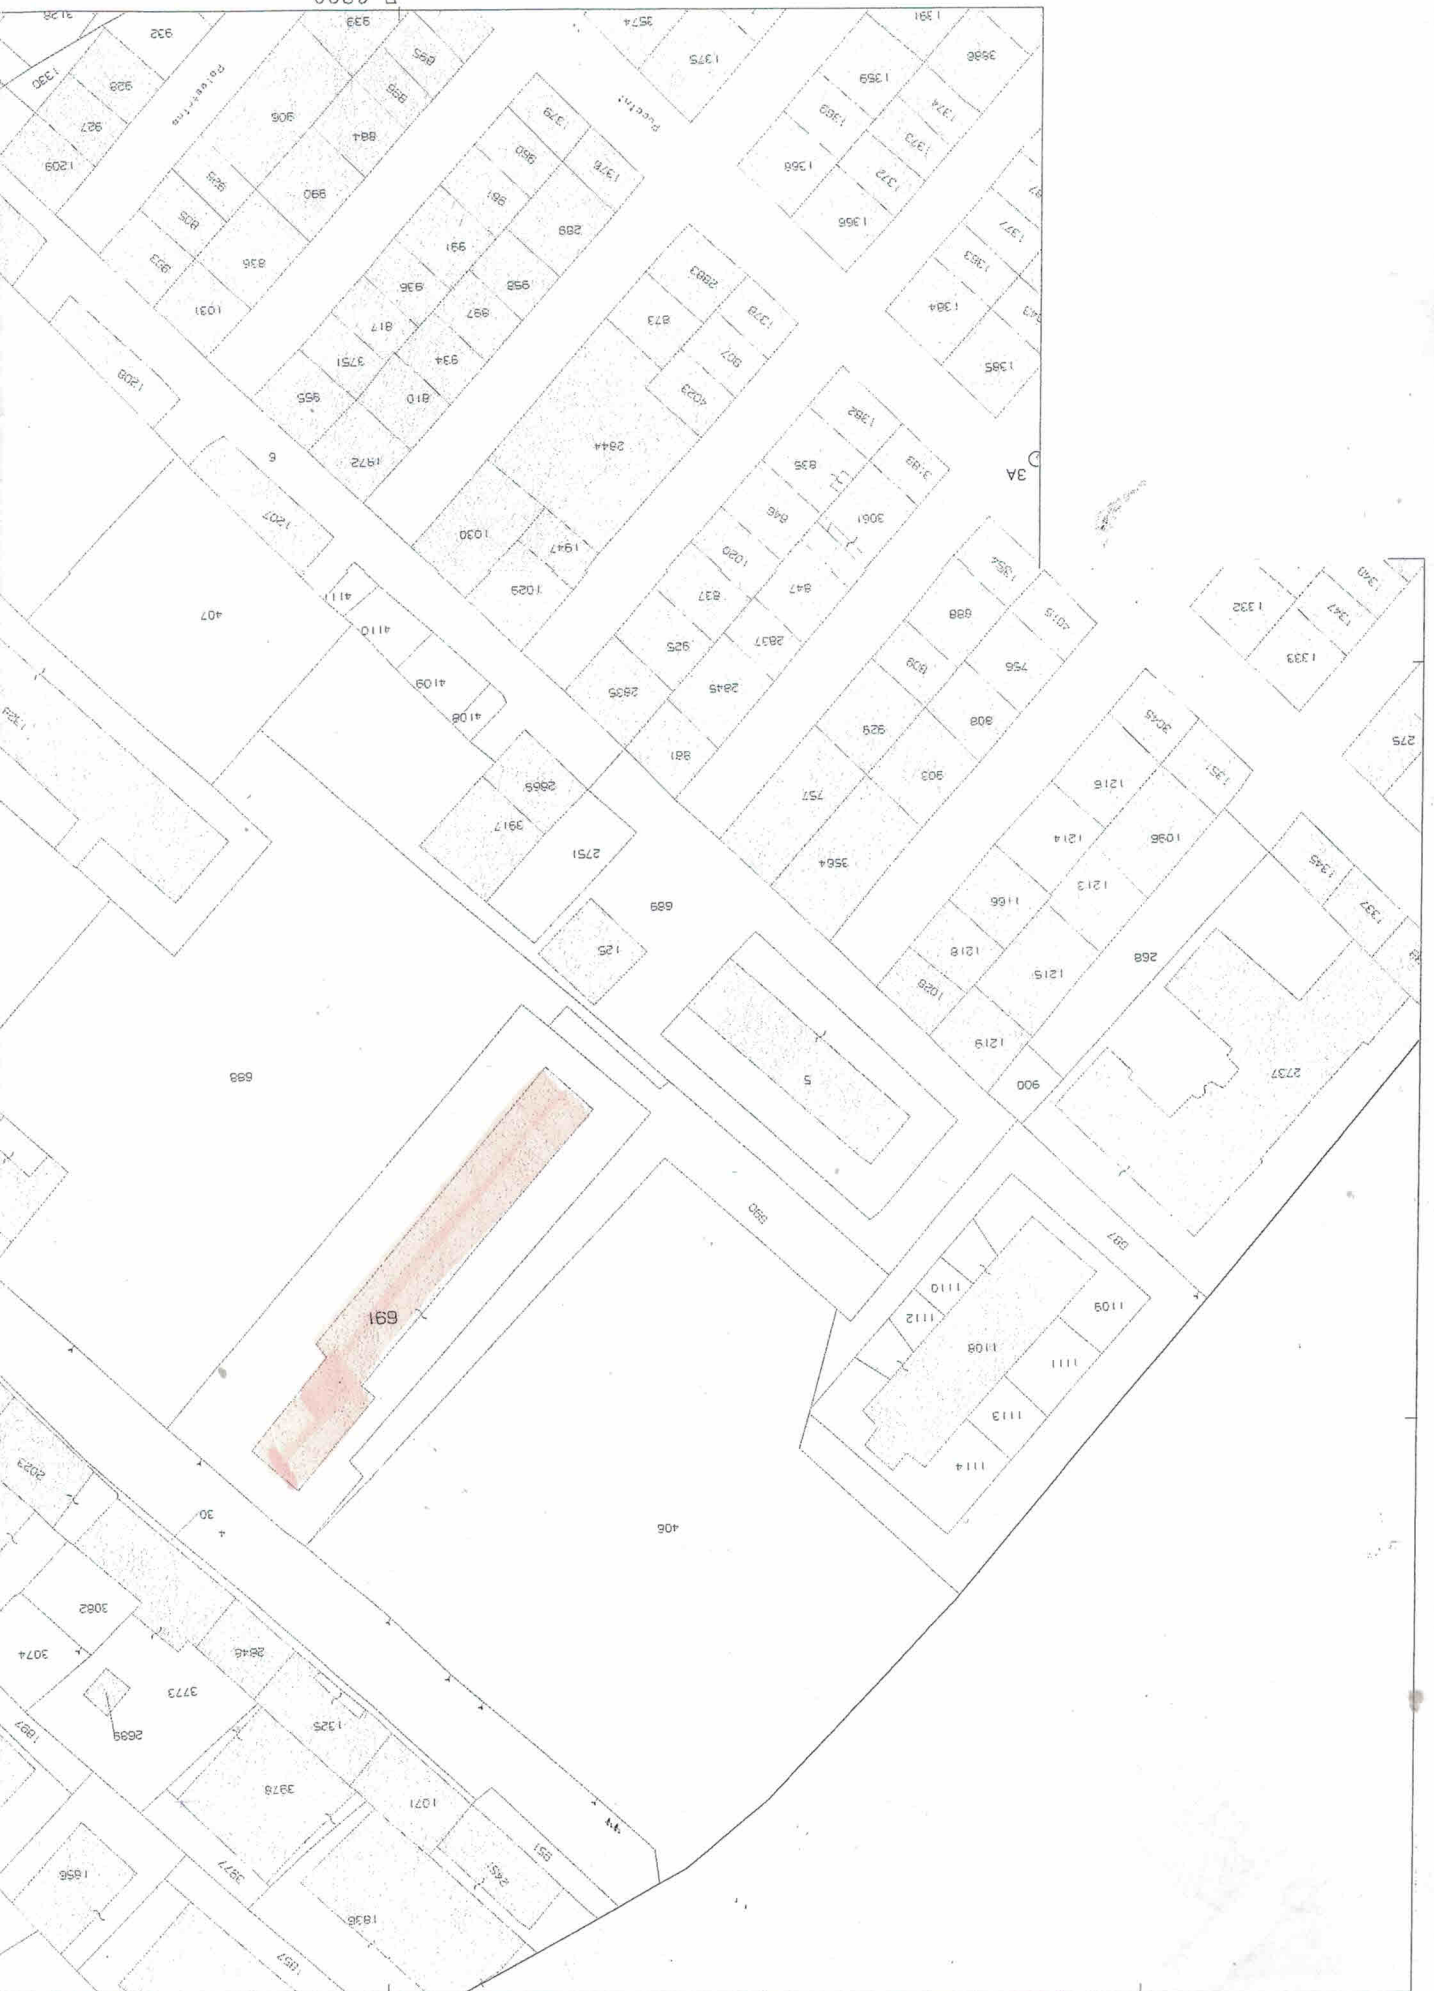










Google



VIA PROGRESI

VIA INTORRELLA

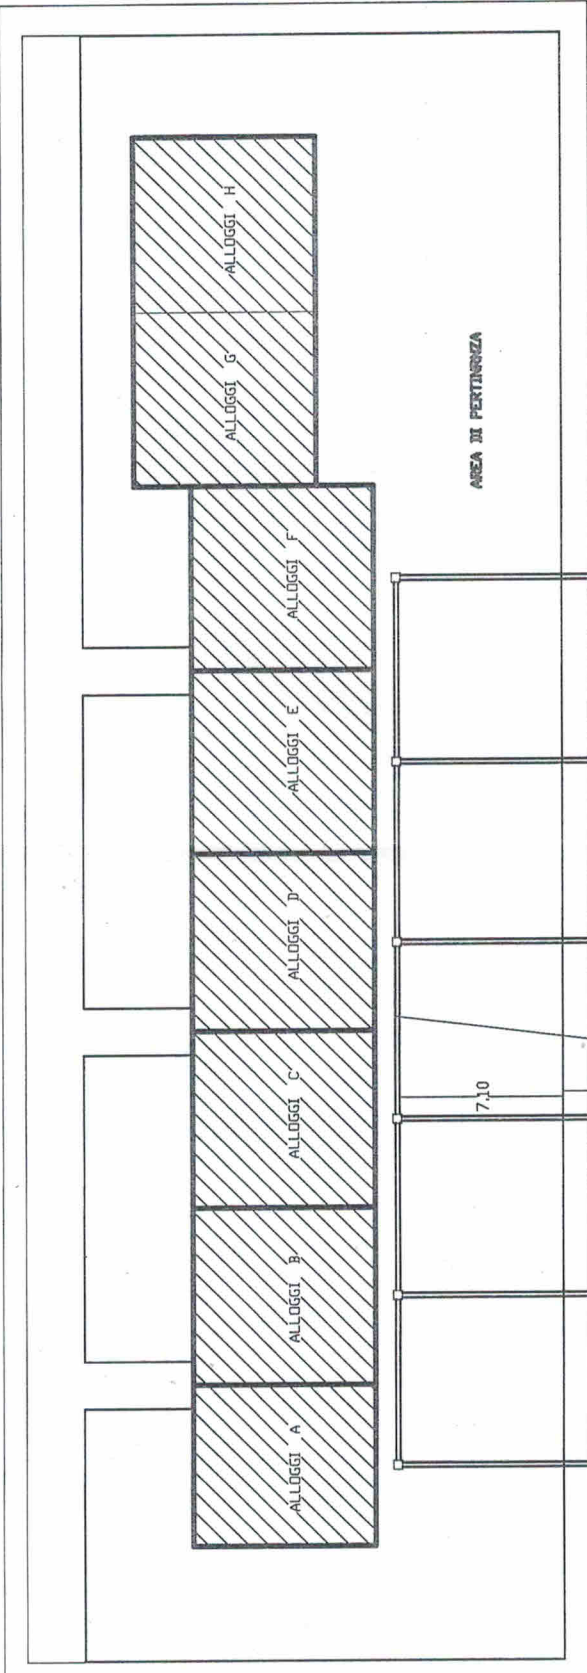


VIA SCARLATTI


81,00

7,10


3,30

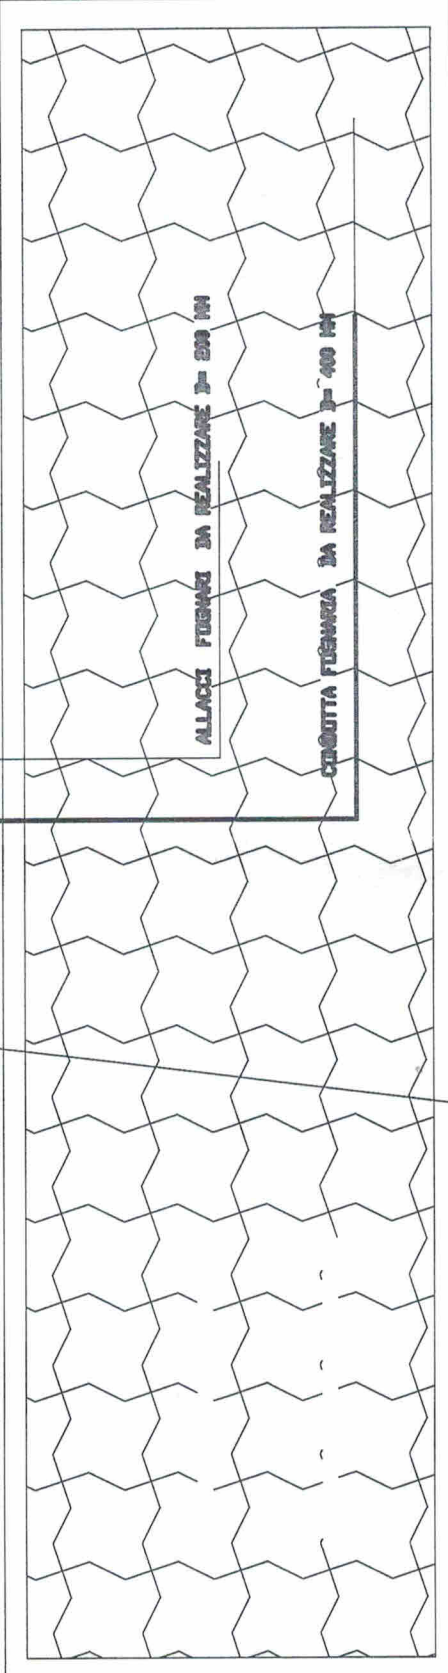


CONDOTTA FOGNARIA ESISTENTE

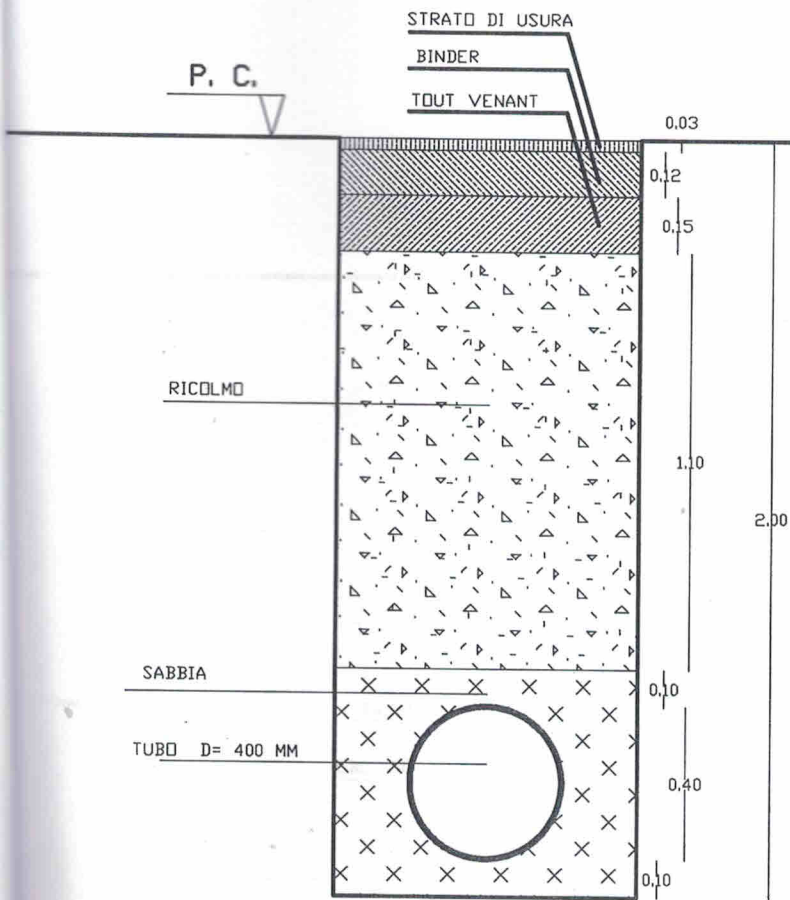

SEZIONE VERTICALE  
 SCAVO VIA SCARLATTI

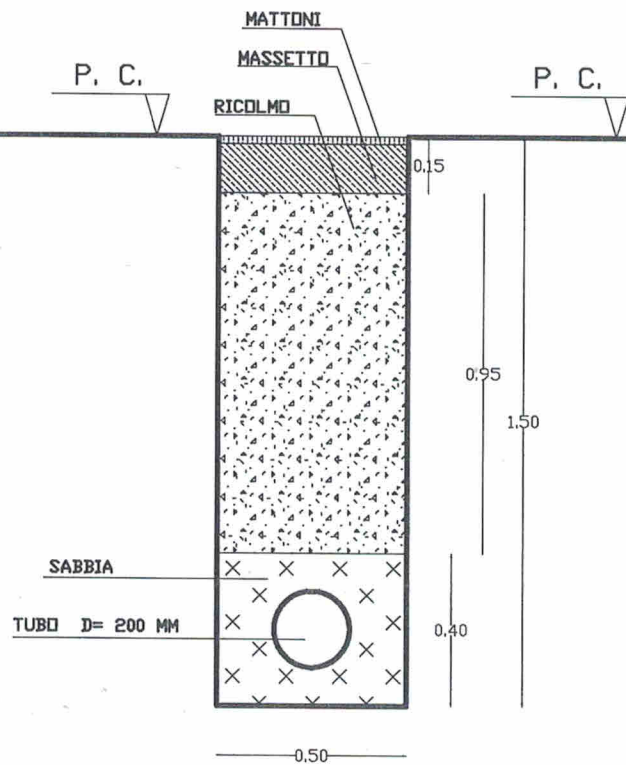

SEZIONE VERTICALE  
 SCAVO AREE DI PERTINENZA

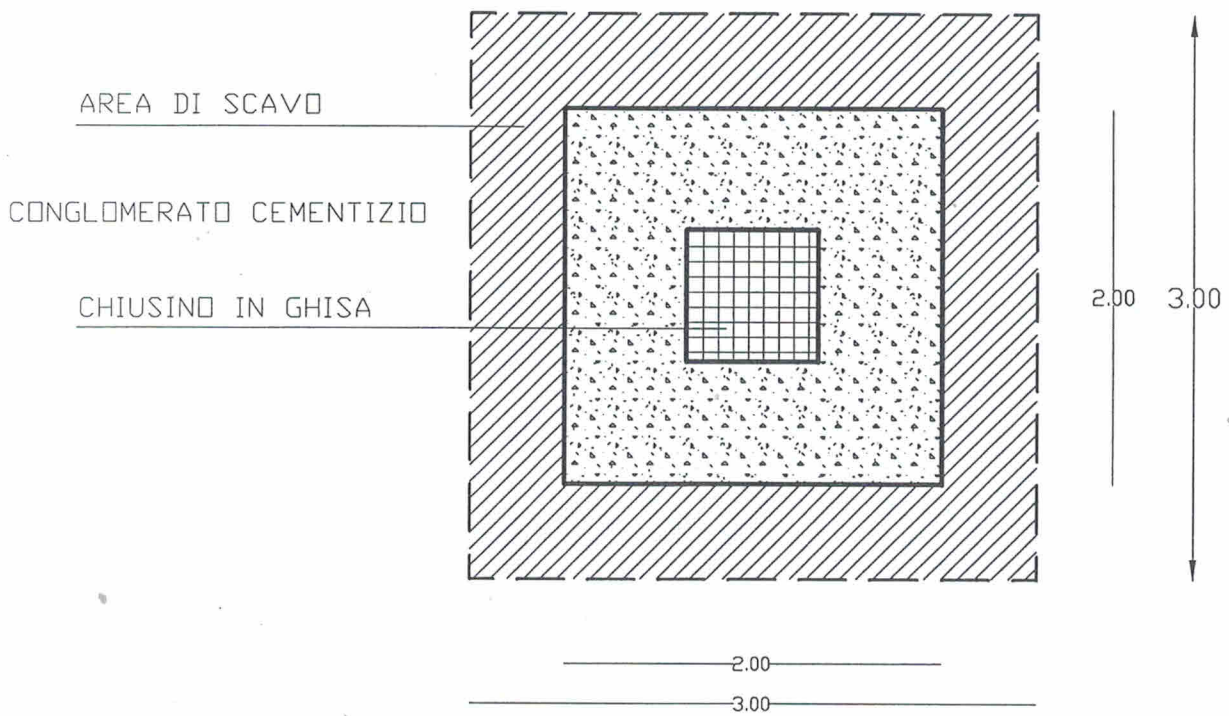

PLANIMETRIA TOMBINO



QUOTA: 177 M S.L.M.



Lunghezze 1: 1000

Altezze 1: 100

QUOTE FONDO FOGNA	QUOTE TERRENO	DISTANZE PARZIALI	DISTANZE PROGRESSIVE	No. SEZIONI
179,06	180,69		0.00	129
179,08	180,59	3.45	3.45	128
179,10	180,60	2.96	6.41	127
		6.13		
179,13	180,58		12.53	126
		6.19		
179,16	180,50		18.73	125
		4.29		
179,18	180,45		23.01	124
		3.85		
179,20	180,42		26.87	123
		5.96		
179,23	180,34		32.83	122
		4.50		
179,25	180,30		37.33	121
		5.38		
179,28	180,27		42.72	120
		3.98		
179,30	180,25		46.70	119
		4.26		
179,32	180,22		50.96	118
		3.98		
179,34	180,18		54.94	117
		4.64		
179,36	180,16		59.58	116
		5.52		
179,39	180,12		65.10	115
		5.37		
179,42	180,06		70.47	114

