



ALLEGATO ALLA DELIBERA DI G.M.  
N. 17 DEL 03-08-2023

**Comune di Partinico (PA)**  
Città Metropolitana di Palermo

Lavoro:

**Interventi per la messa in sicurezza di edifici e patrimonio del  
Comune di Partinico  
mediante sistema di videosorveglianza**

**Progetto Definitivo**

IL R.U.P.

Ing. Armando Piscitello

COLLABORATORE


Ing. Rosario Gianluca D'Asaro


IL PROGETTISTA

Ing. Gerardo La Franca

Titolo: Planimetria Generale



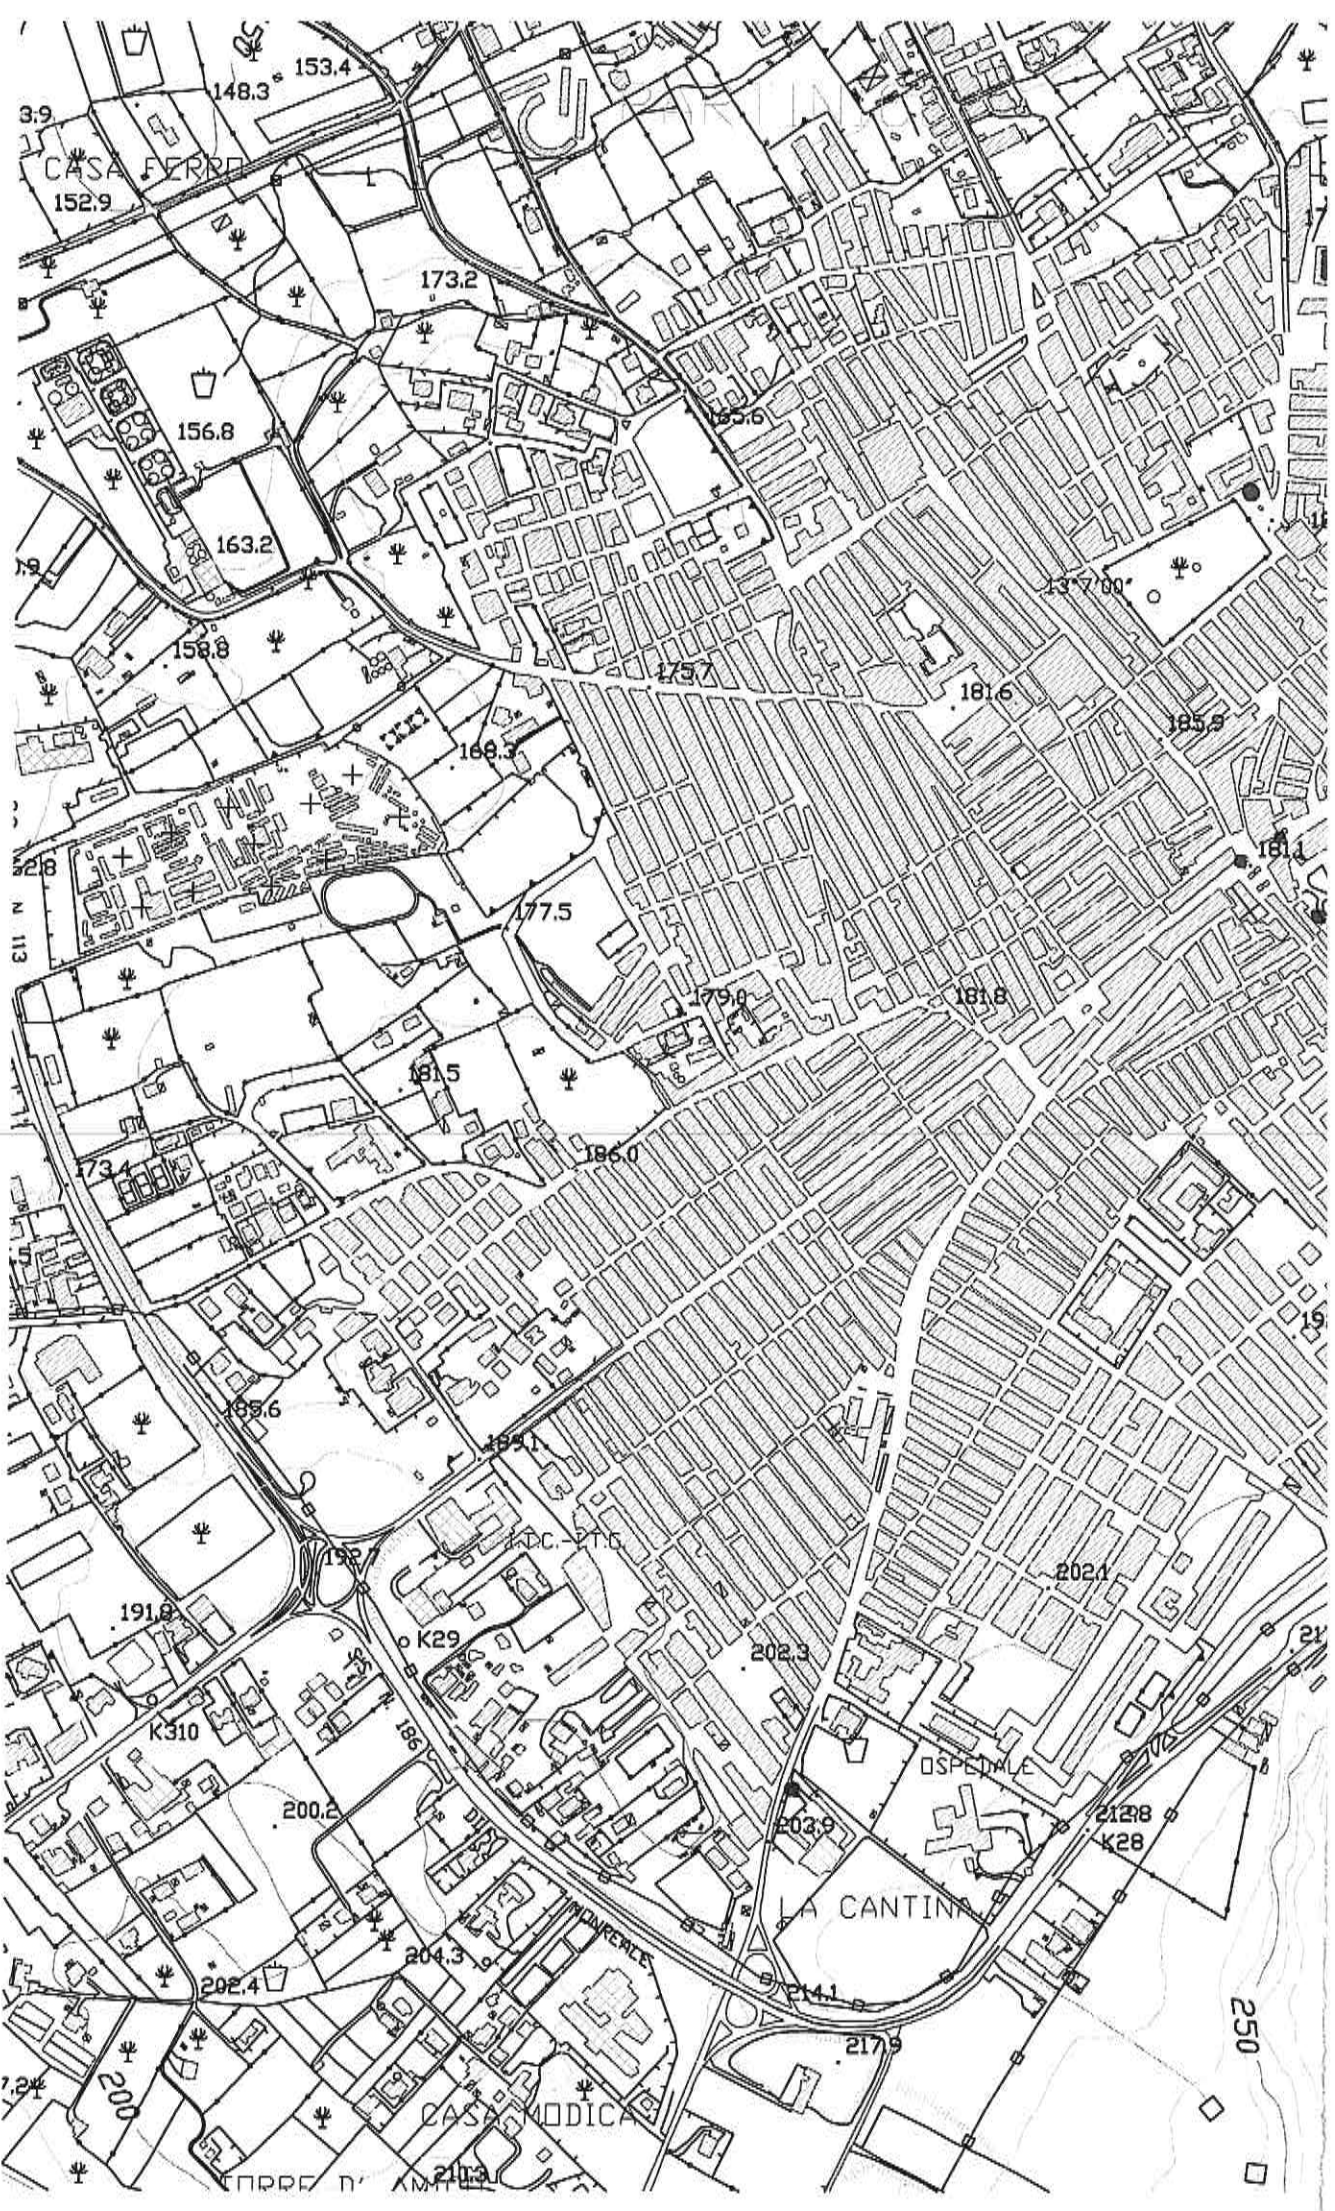

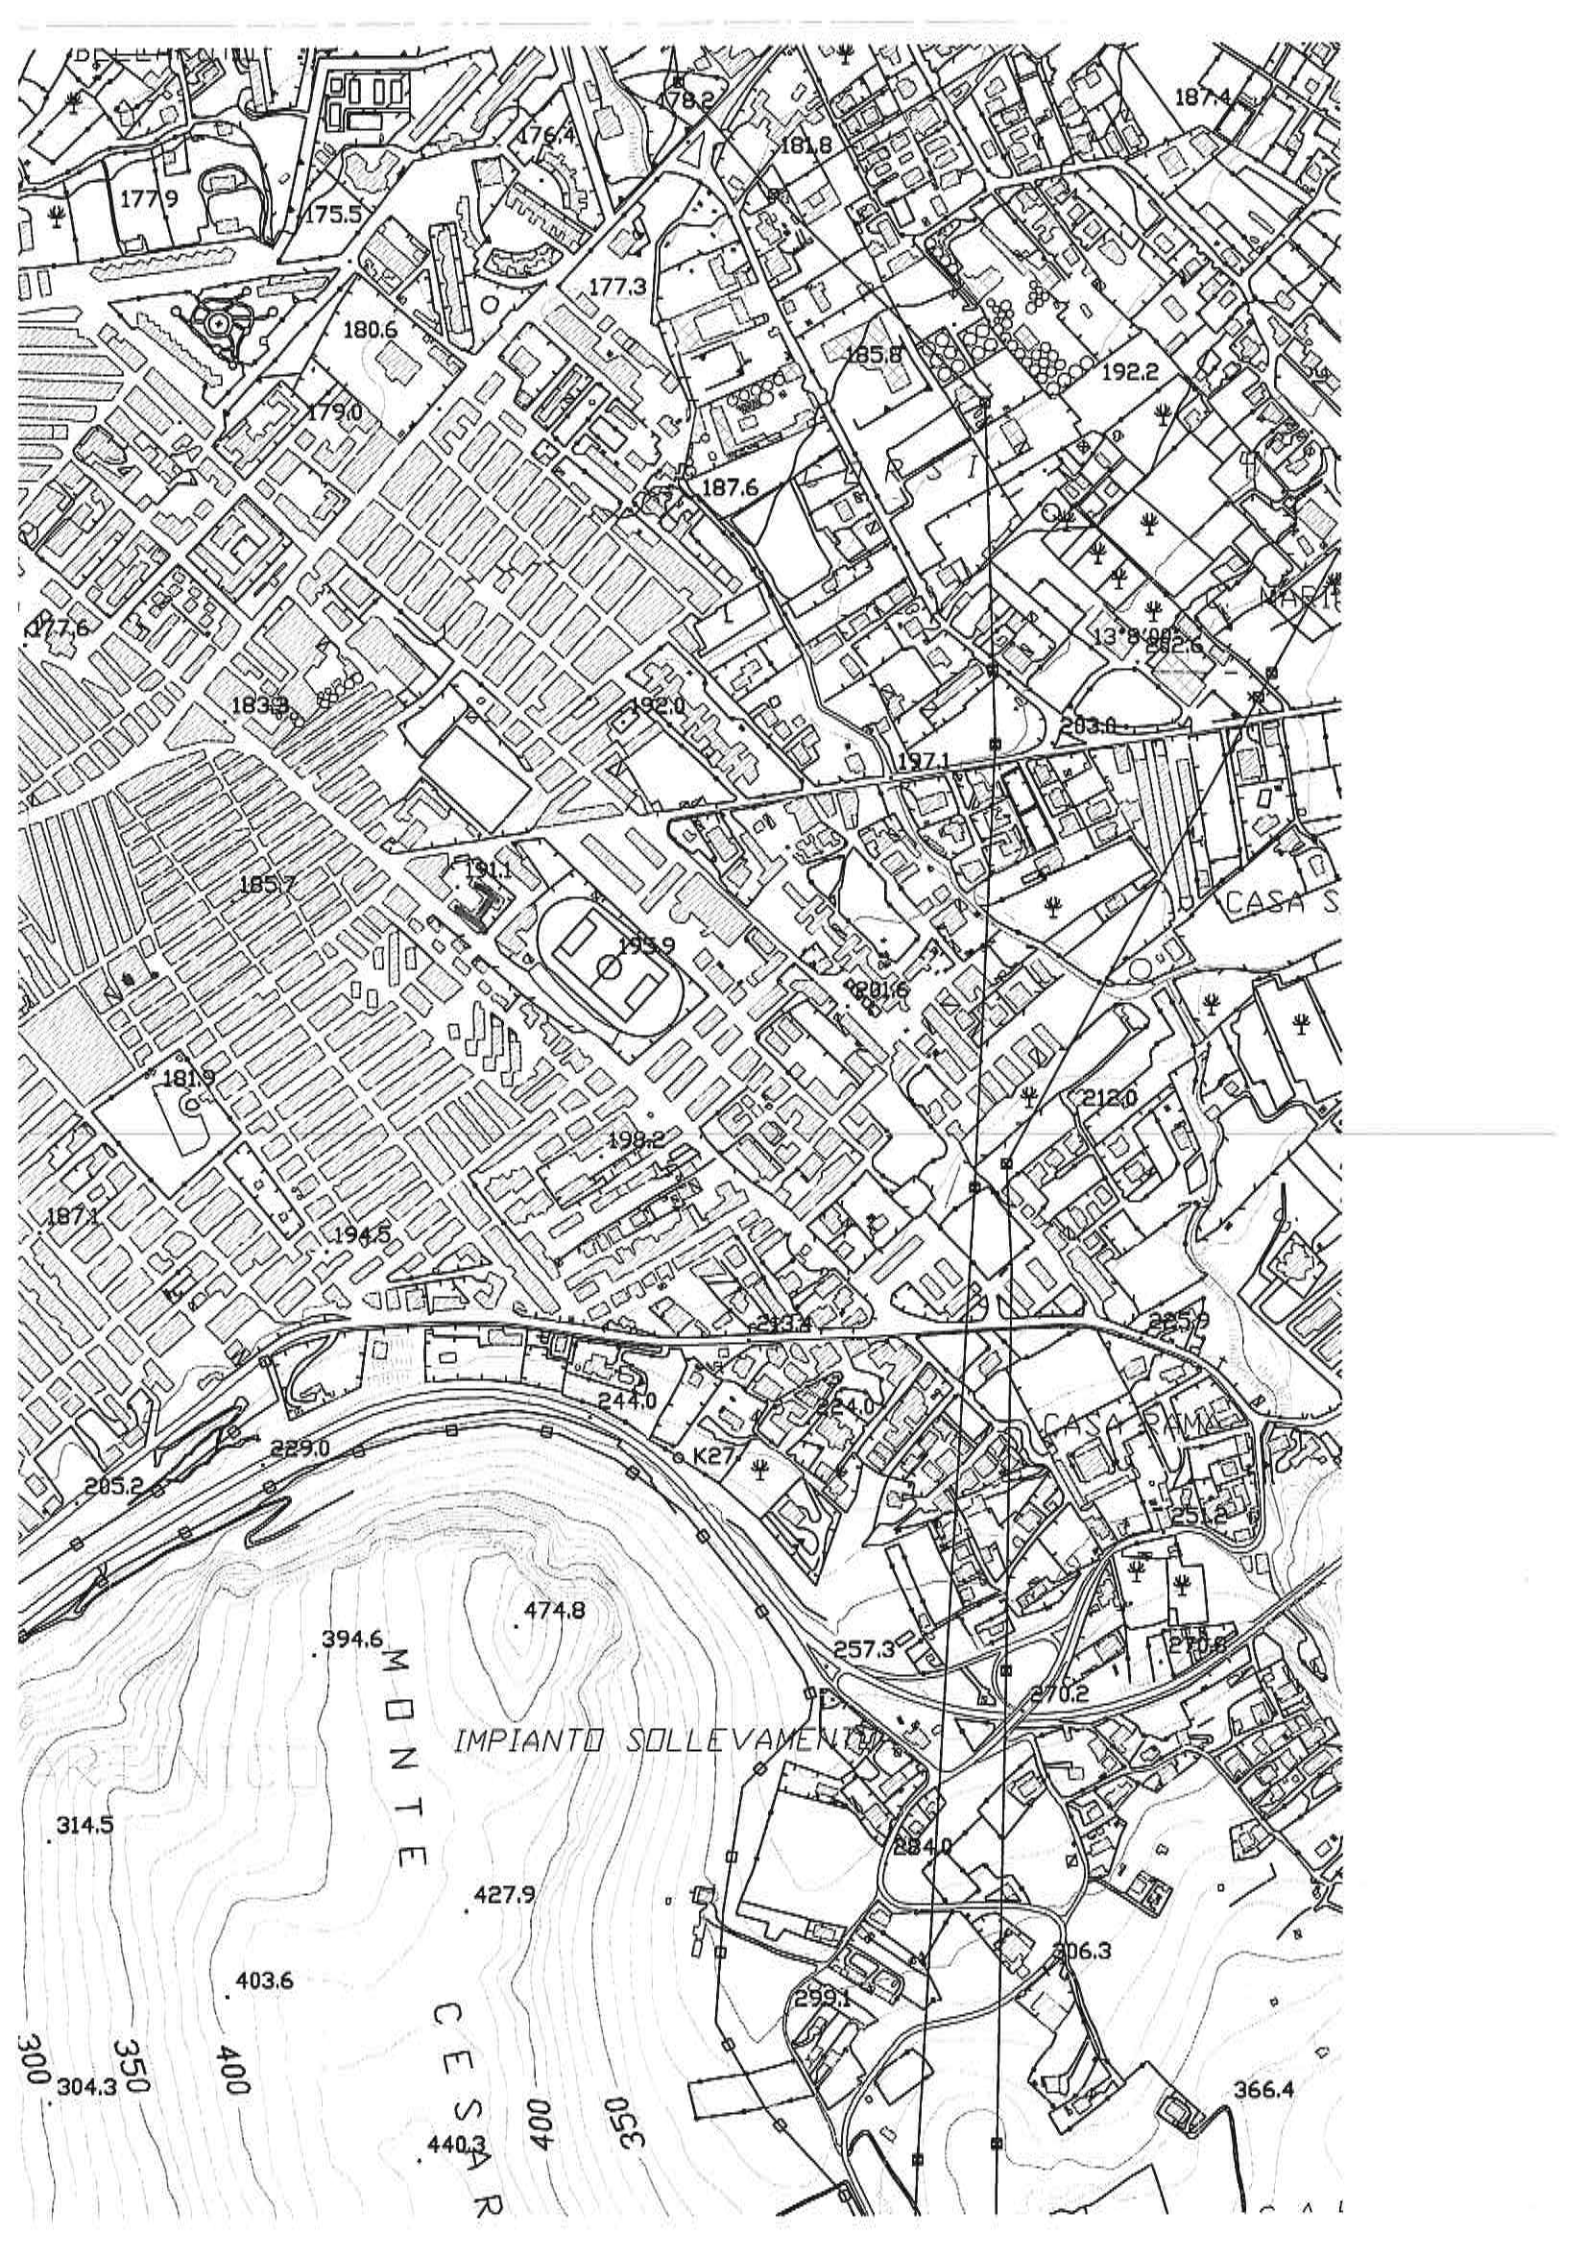

1779, 175.5, 176.4, 178.2, 181.8, 187.4, 180.6, 177.3, 185.8, 192.2, 179.0, 187.6, 192.0, 183.9, 191.1, 195.9, 197.1, 203.0, 185.7, 181.9, 187.1, 194.5, 198.2, 201.6, 212.0, 187.1, 194.5, 233.4, 225.7, 205.2, 229.0, 244.0, 244.0, 257.3, 270.2, 251.2, 270.2, 394.6, 474.8, 314.5, 427.9, 403.6, 299.1, 306.3, 366.4, 304.3, 350, 400, 440.3, 400, 350