

COMUNE DI PARTINICO

PROVINCIA DI PALERMO

Oggetto: Progetto per la trasformazione dell'auditorium dell'Istituto
Comprendivo Ninni Cassarà in Teatro Pubblico

TAVOLA 1
strali planimetrici

Il progettista
(Geom. Gerardo La Piana)




Collaboratori
(Signature)





Stralcio P.R.G. - zone omogenee territoriali - scala 1:2000

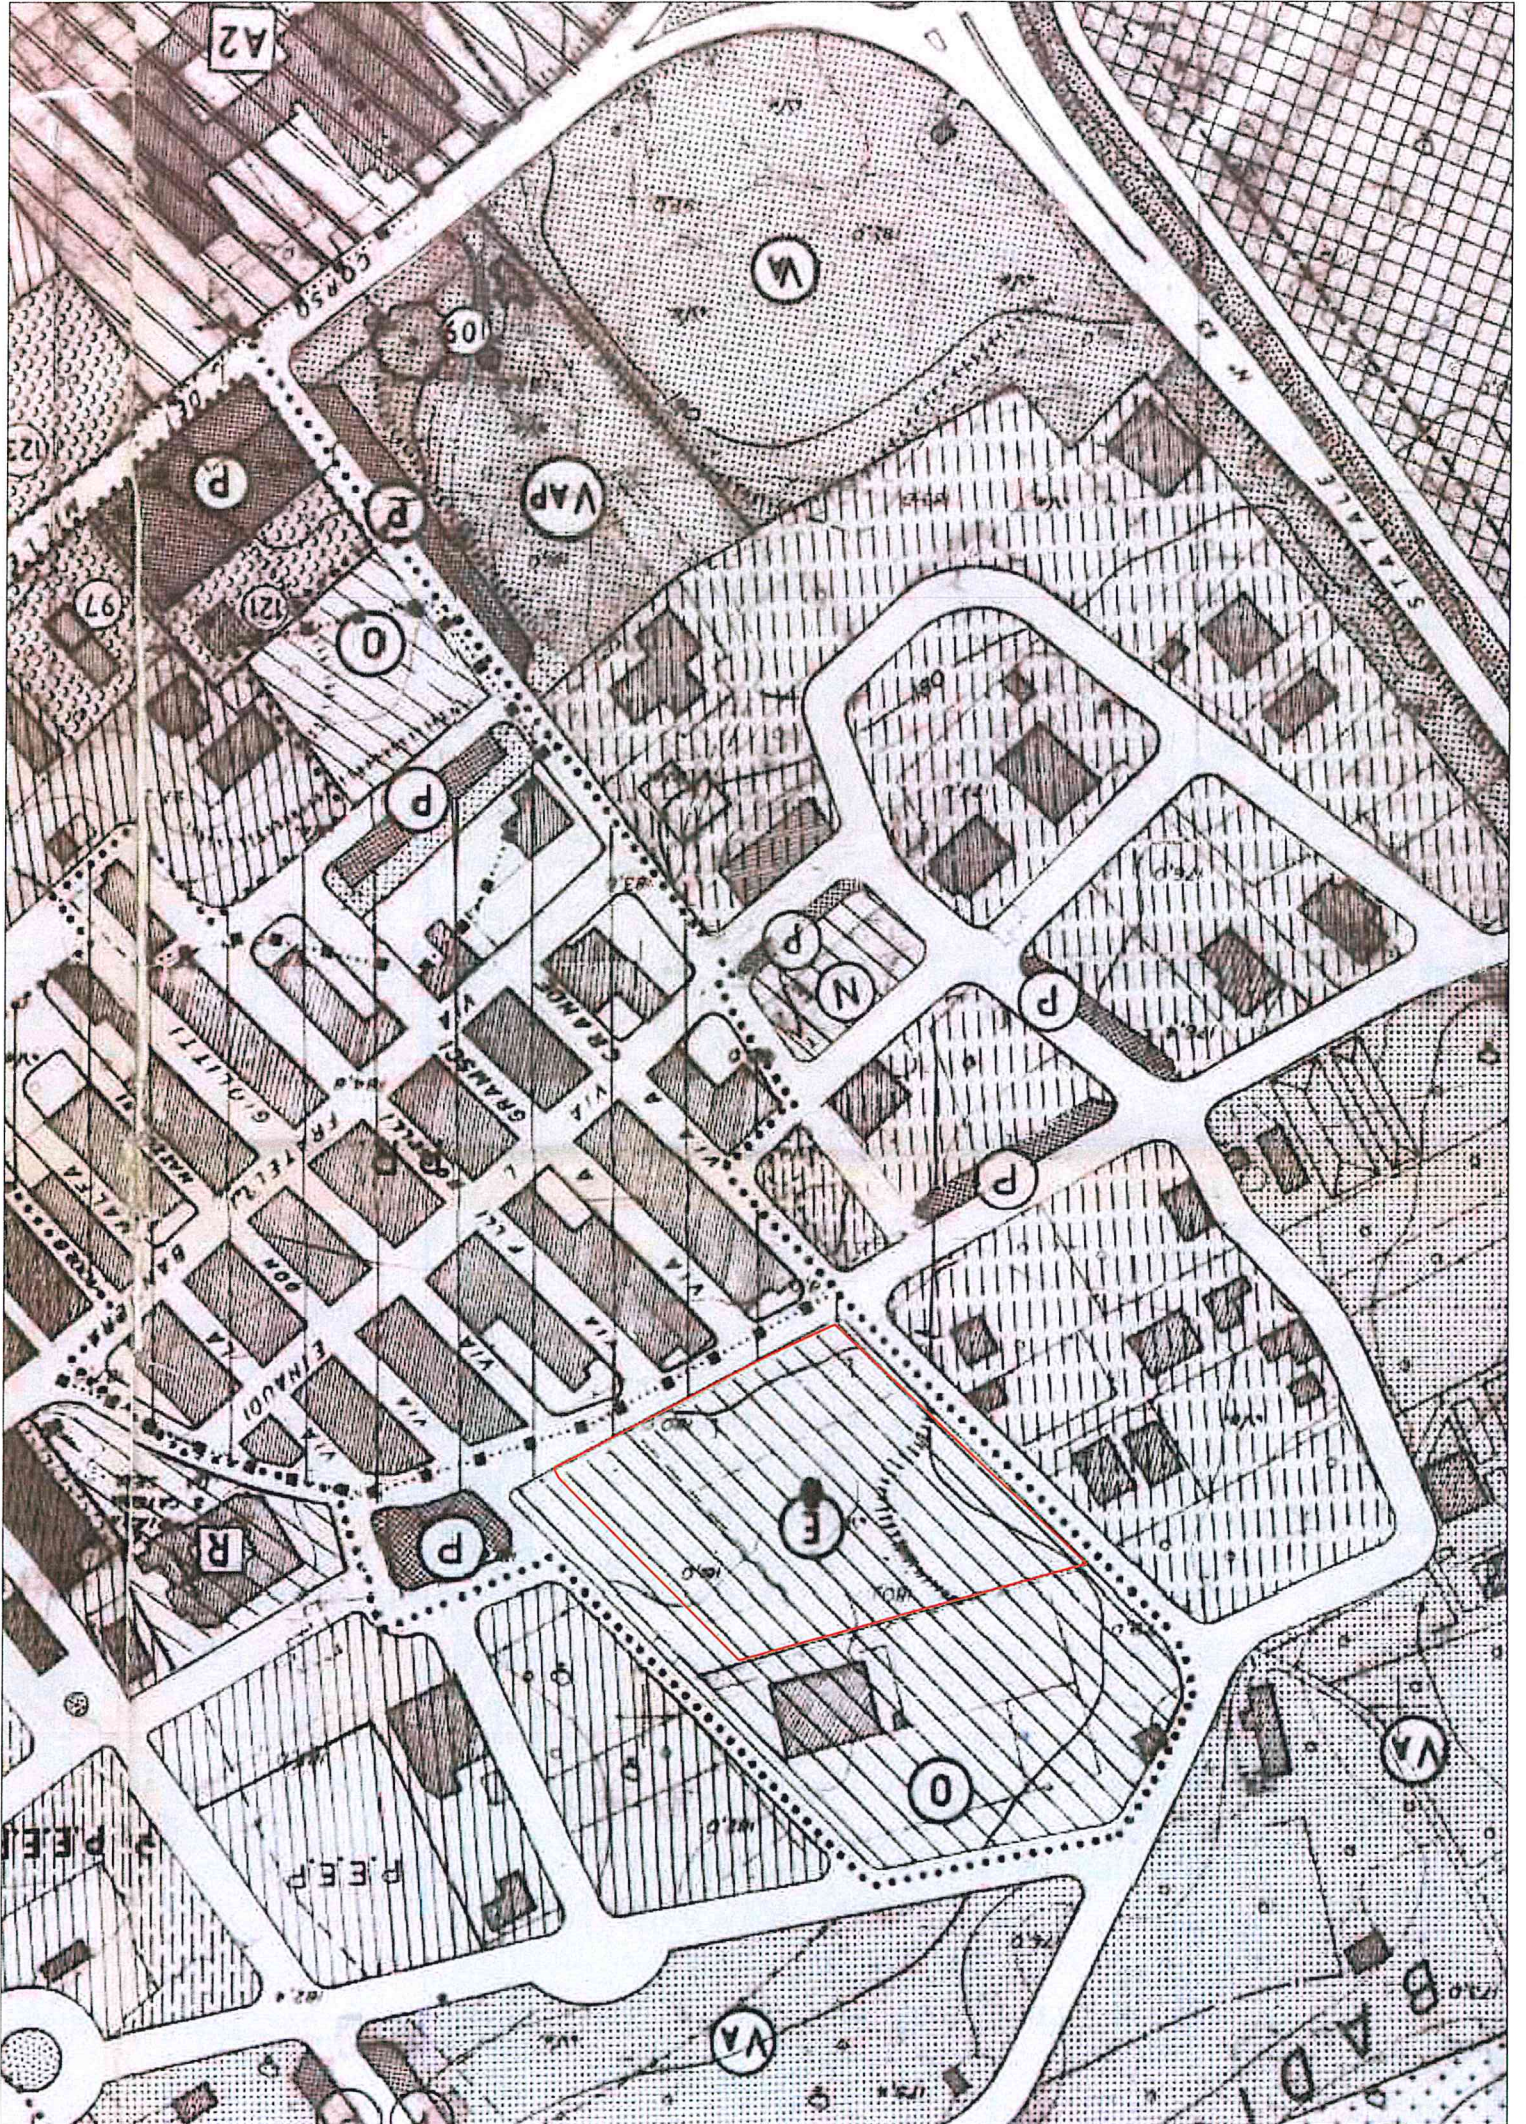

E=4400

I Particella: 1607

