Sezione: 5

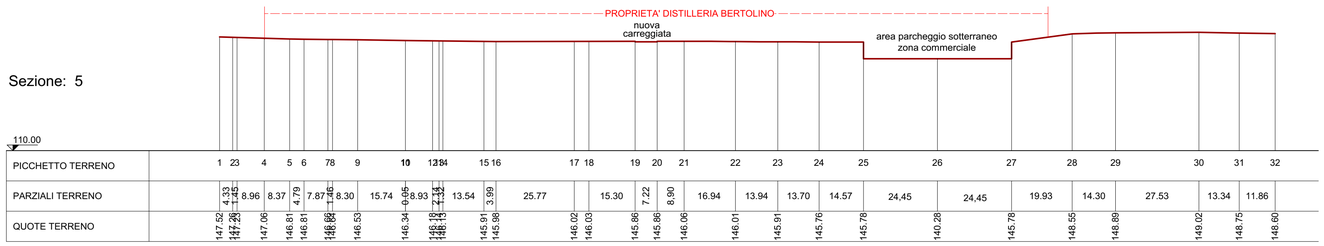

Sezione: 4

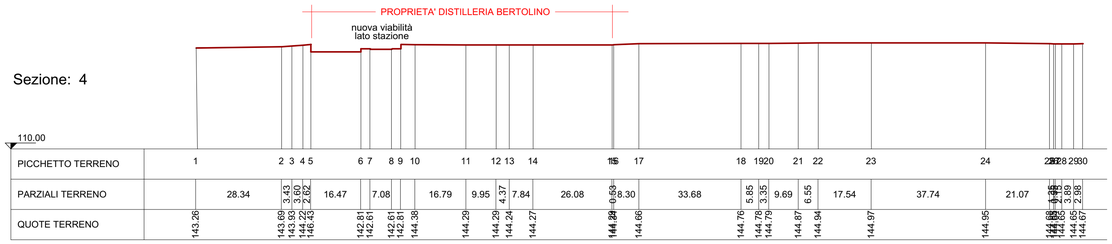

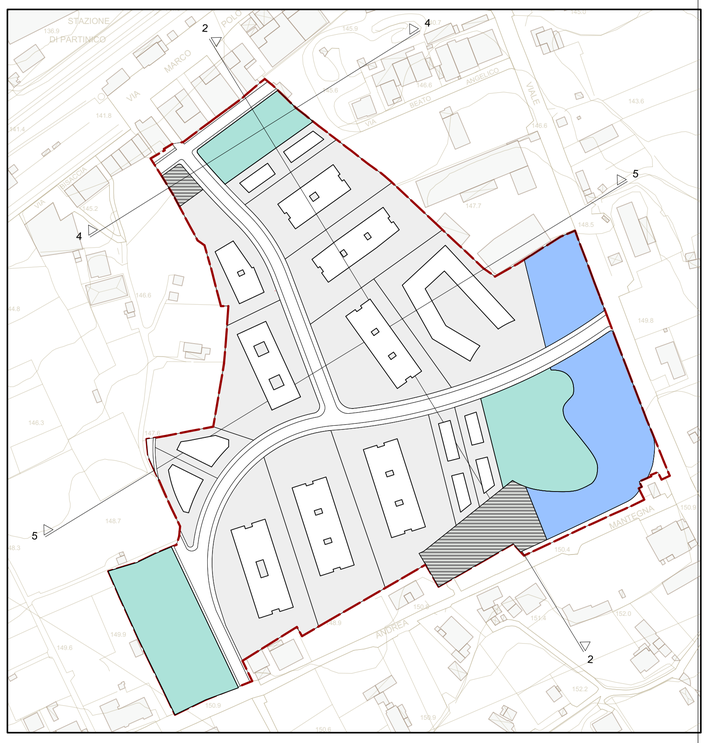

Sezione: 2

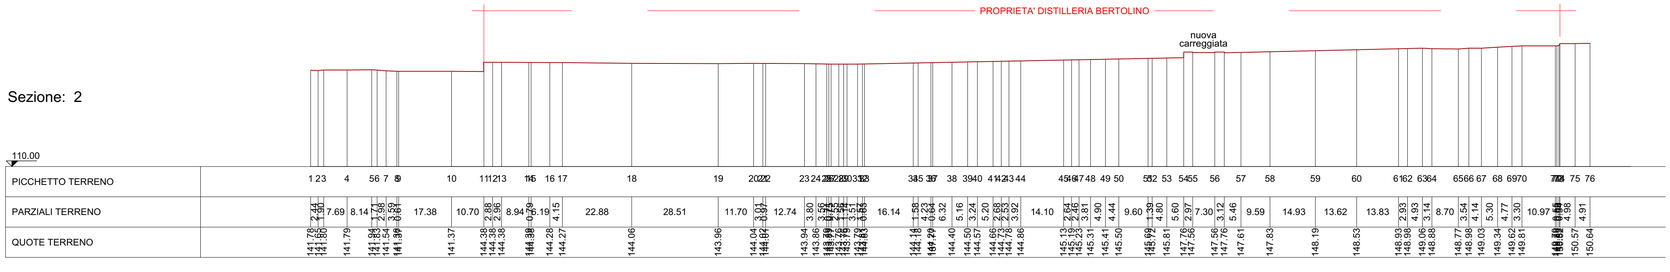

COMUNE DI PARTINICO
PROVINCIA DI PALERMO

DELOCALIZZAZIONE DELLO STABILIMENTO
"DISTILLERIA BERTOLINO"
DA REALIZZARE IN LOCALITA' BOSCO

PROGETTO DEL PIANO ATTUATIVO UNITARIO DI LOTTIZZAZIONE PER L'AMBITO DI INTERVENTO "VIALE DEI PLATANI"

Categoria		Revisione
PL	Piano Attuativo Unitario di Lottizzazione	
TAV. N. PL-10	PROFILI GENERALI DI PROGETTO	Scala 1:1.000

VISTI ED APPROVAZIONI

Il Committente

Distilleria Bertolino

I Progettisti
Arch. Giovanni Raimondo

Ing. Gabriella Vaglica

Ing. Michele Lo Biondo

DATA: Luglio 2016

EGS S.R.L.
Engineering Geology Services
Via della Resistenza 92
Partinico (PA)