




Sezione costruttiva tipo  
scala 1:50

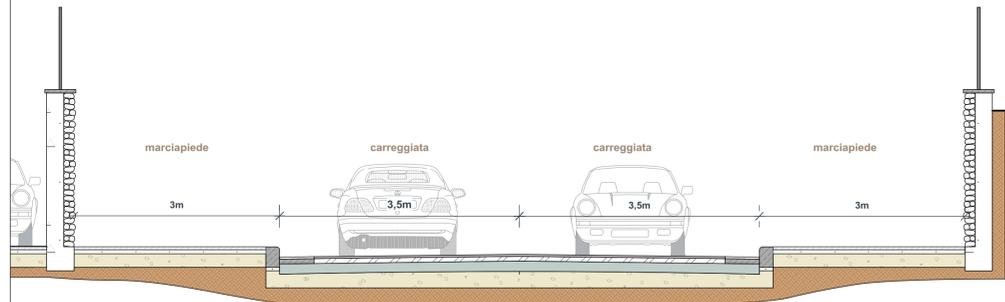


Sezione costruttiva tipo lato stazione  
scala 1:50

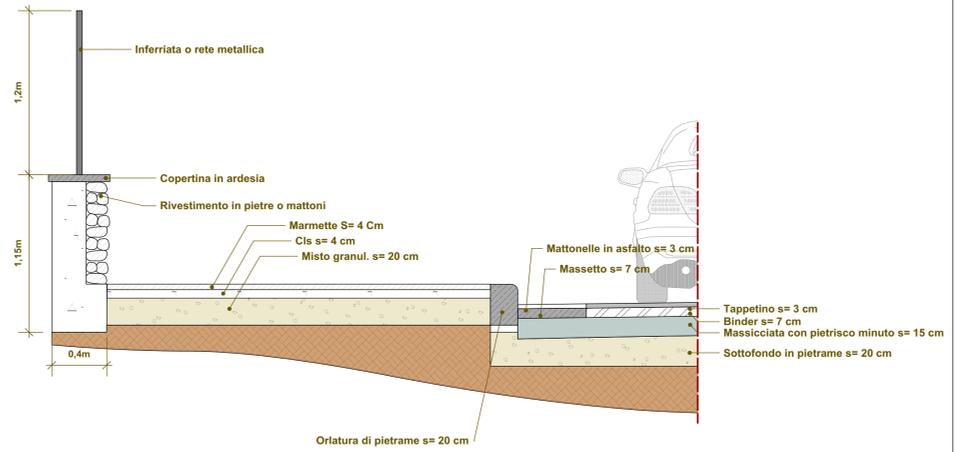


Particolare marciapiede  
scala 1:25

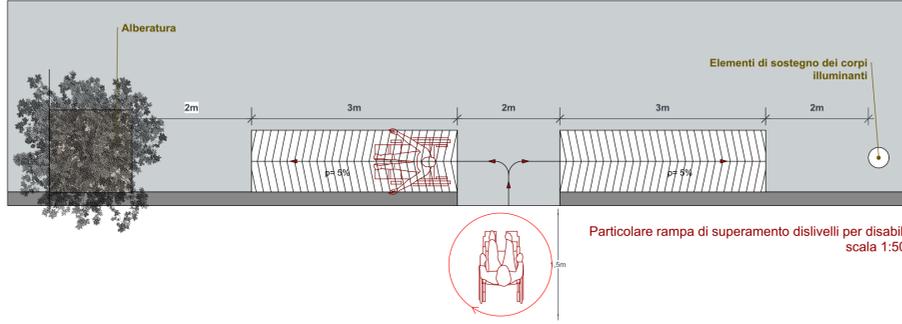

Particolare rampa di superamento dislivelli per disabili  
scala 1:50

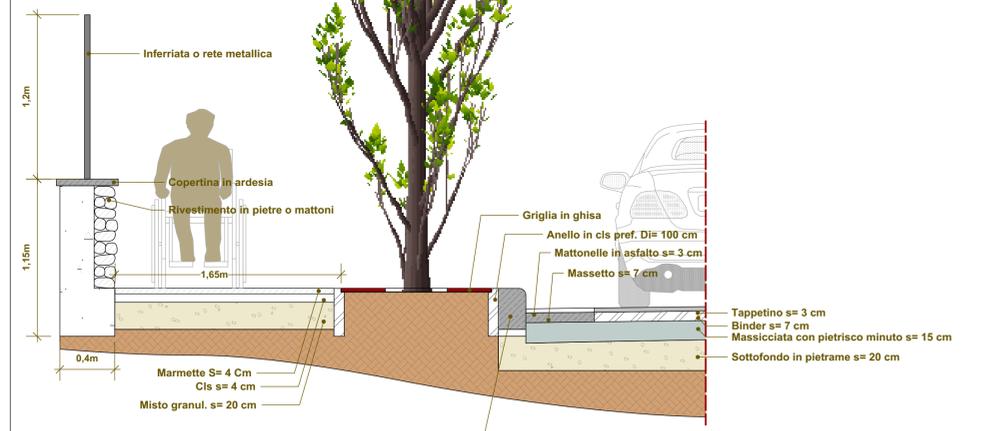

Particolare marciapiede alberato  
scala 1:25

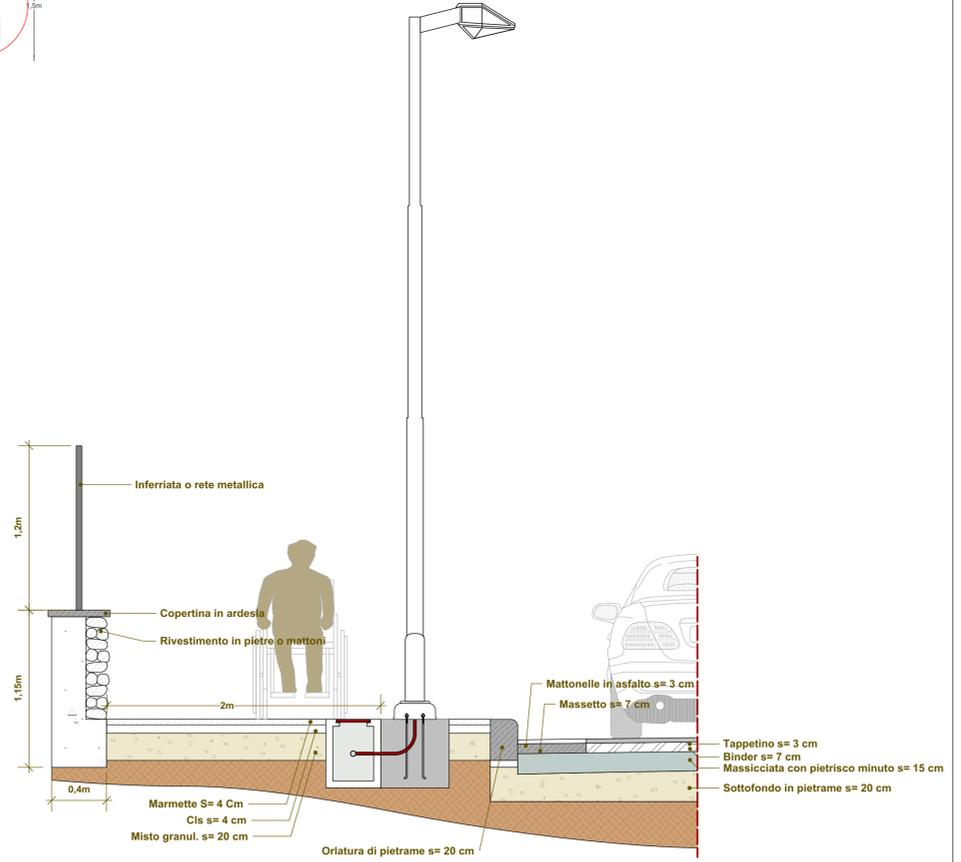

Particolare marciapiede blocco palo illuminazione  
scala 1:25

**COMUNE DI PARTINICO**  
PROVINCIA DI PALERMO

DELOCALIZZAZIONE DELLO STABILIMENTO  
"DISTILLERIA BERTOLINO"  
DA REALIZZARE IN LOCALITA' BOSCO

**PROGETTO DEL PIANO ATTUATIVO UNITARIO DI LOTTIZZAZIONE  
PER L'AMBITO DI INTERVENTO "VIALE DEI PLATANI"**

Categoria <b>PL</b>	Piano Attuativo Unitario di Lottizzazione	Revisione
TAV. N. <b>PL-11</b>	SEZIONI STRADALI E PARTICOLARI COSTRUTTIVI	Scala varie

VISTI ED APPROVAZIONI

Il Committente  
**Distilleria Bertolino**

I Progettisti  
Arch. Giovanni Raimondo  
Ing. Gabriella Vaglica  
Ing. Michele Lo Biondo