




Sezione: 1

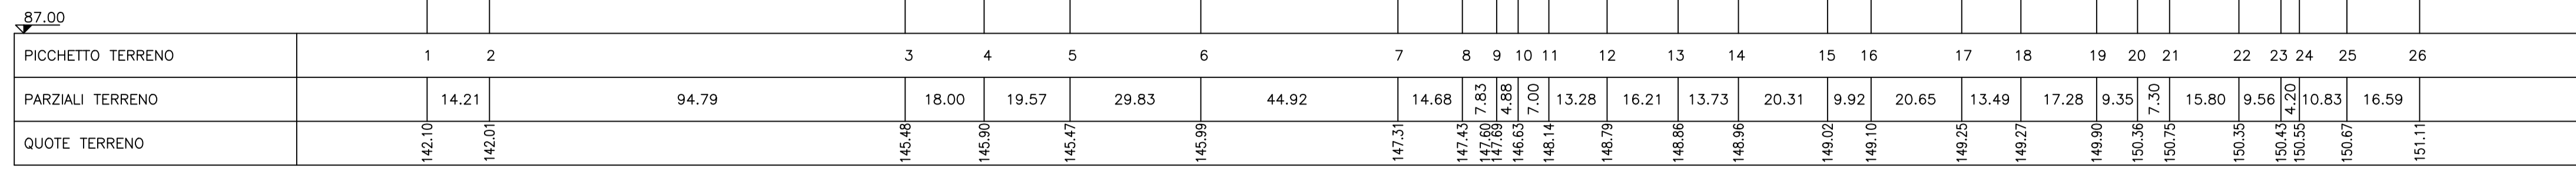


Sezione: 2

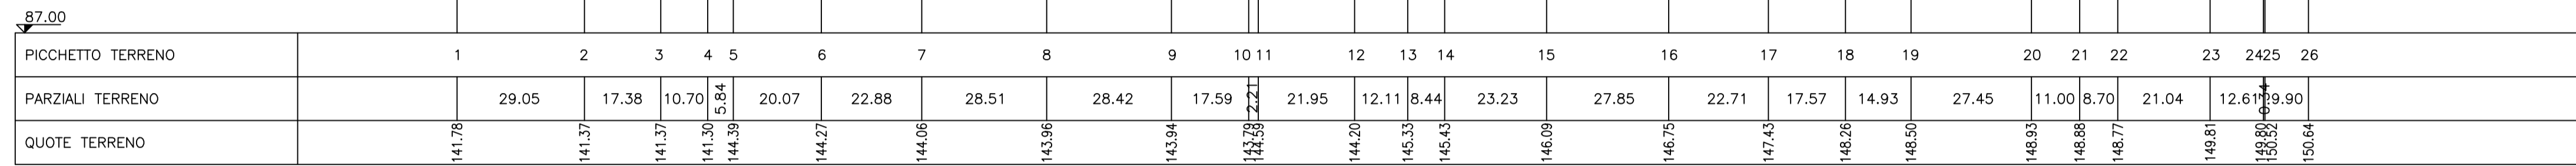


Sezione: 3

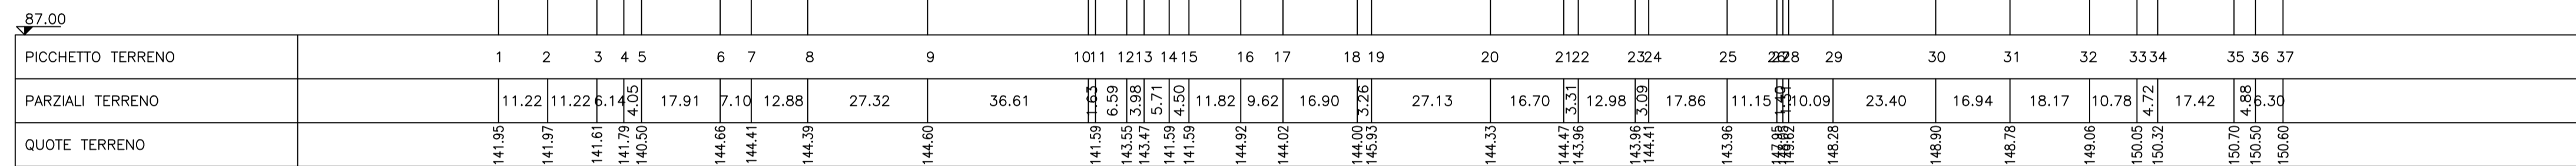


Sezione: 4

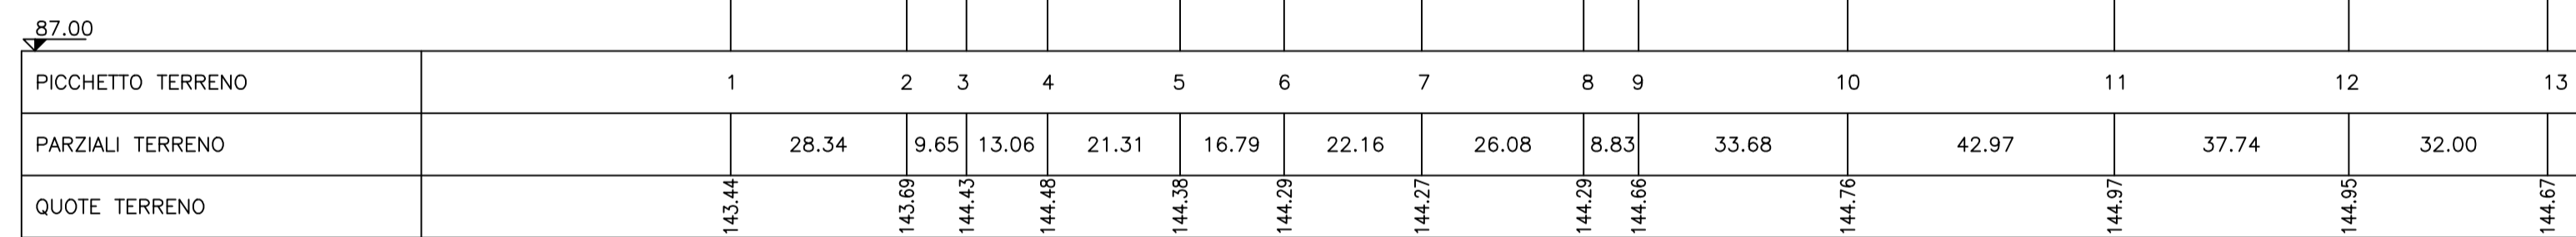

Sezione: 5

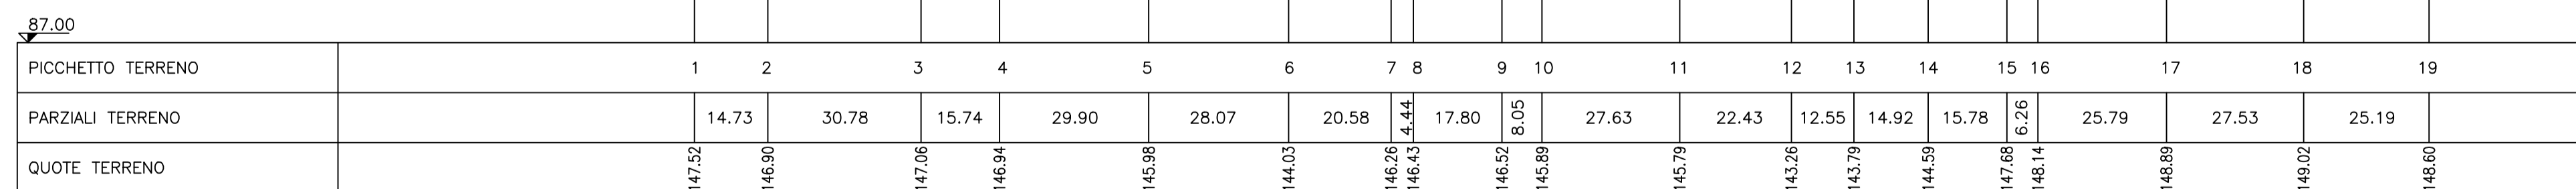

Sezione: 6

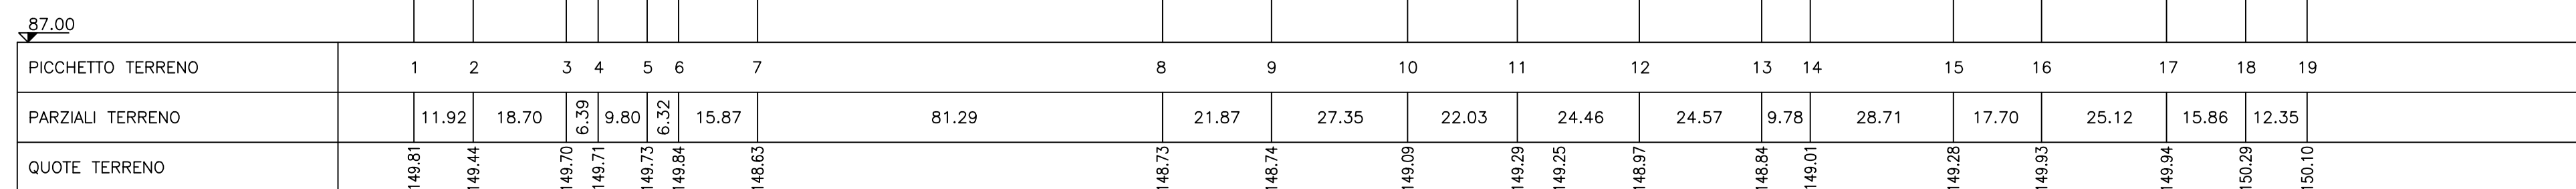

COMUNE DI PARTINICO
PROVINCIA DI PALERMO

DELOCALIZZAZIONE DELLO STABILIMENTO
"DISTILLERIA BERTOLINO"
DA REALIZZARE IN LOCALITA' BOSCO

PROGETTO DEL PIANO ATTUATIVO UNITARIO DI LOTTIZZAZIONE
PER L'AMBITO DI INTERVENTO "VIALE DEI PLATANI"

Categoria T	Rilievo Topografico	Revisione
TAV. N. T-3	SEZIONI STATO DI FATTO	Scala 1:1000

VISTI ED APPROVAZIONI

Il Committente



I Tecnici
Geom. Michele Scalisi

Ing. Gabriella Vaglica

Ing. Michele Lo Biondo

Dott. Geol. Leonardo Ortoleva

DATA: Luglio 2016

EGS S.R.L.
Engineering Geology Services
Via della Resistenza 92
Partinico (PA)