


Perimetro Ambito di Intervento

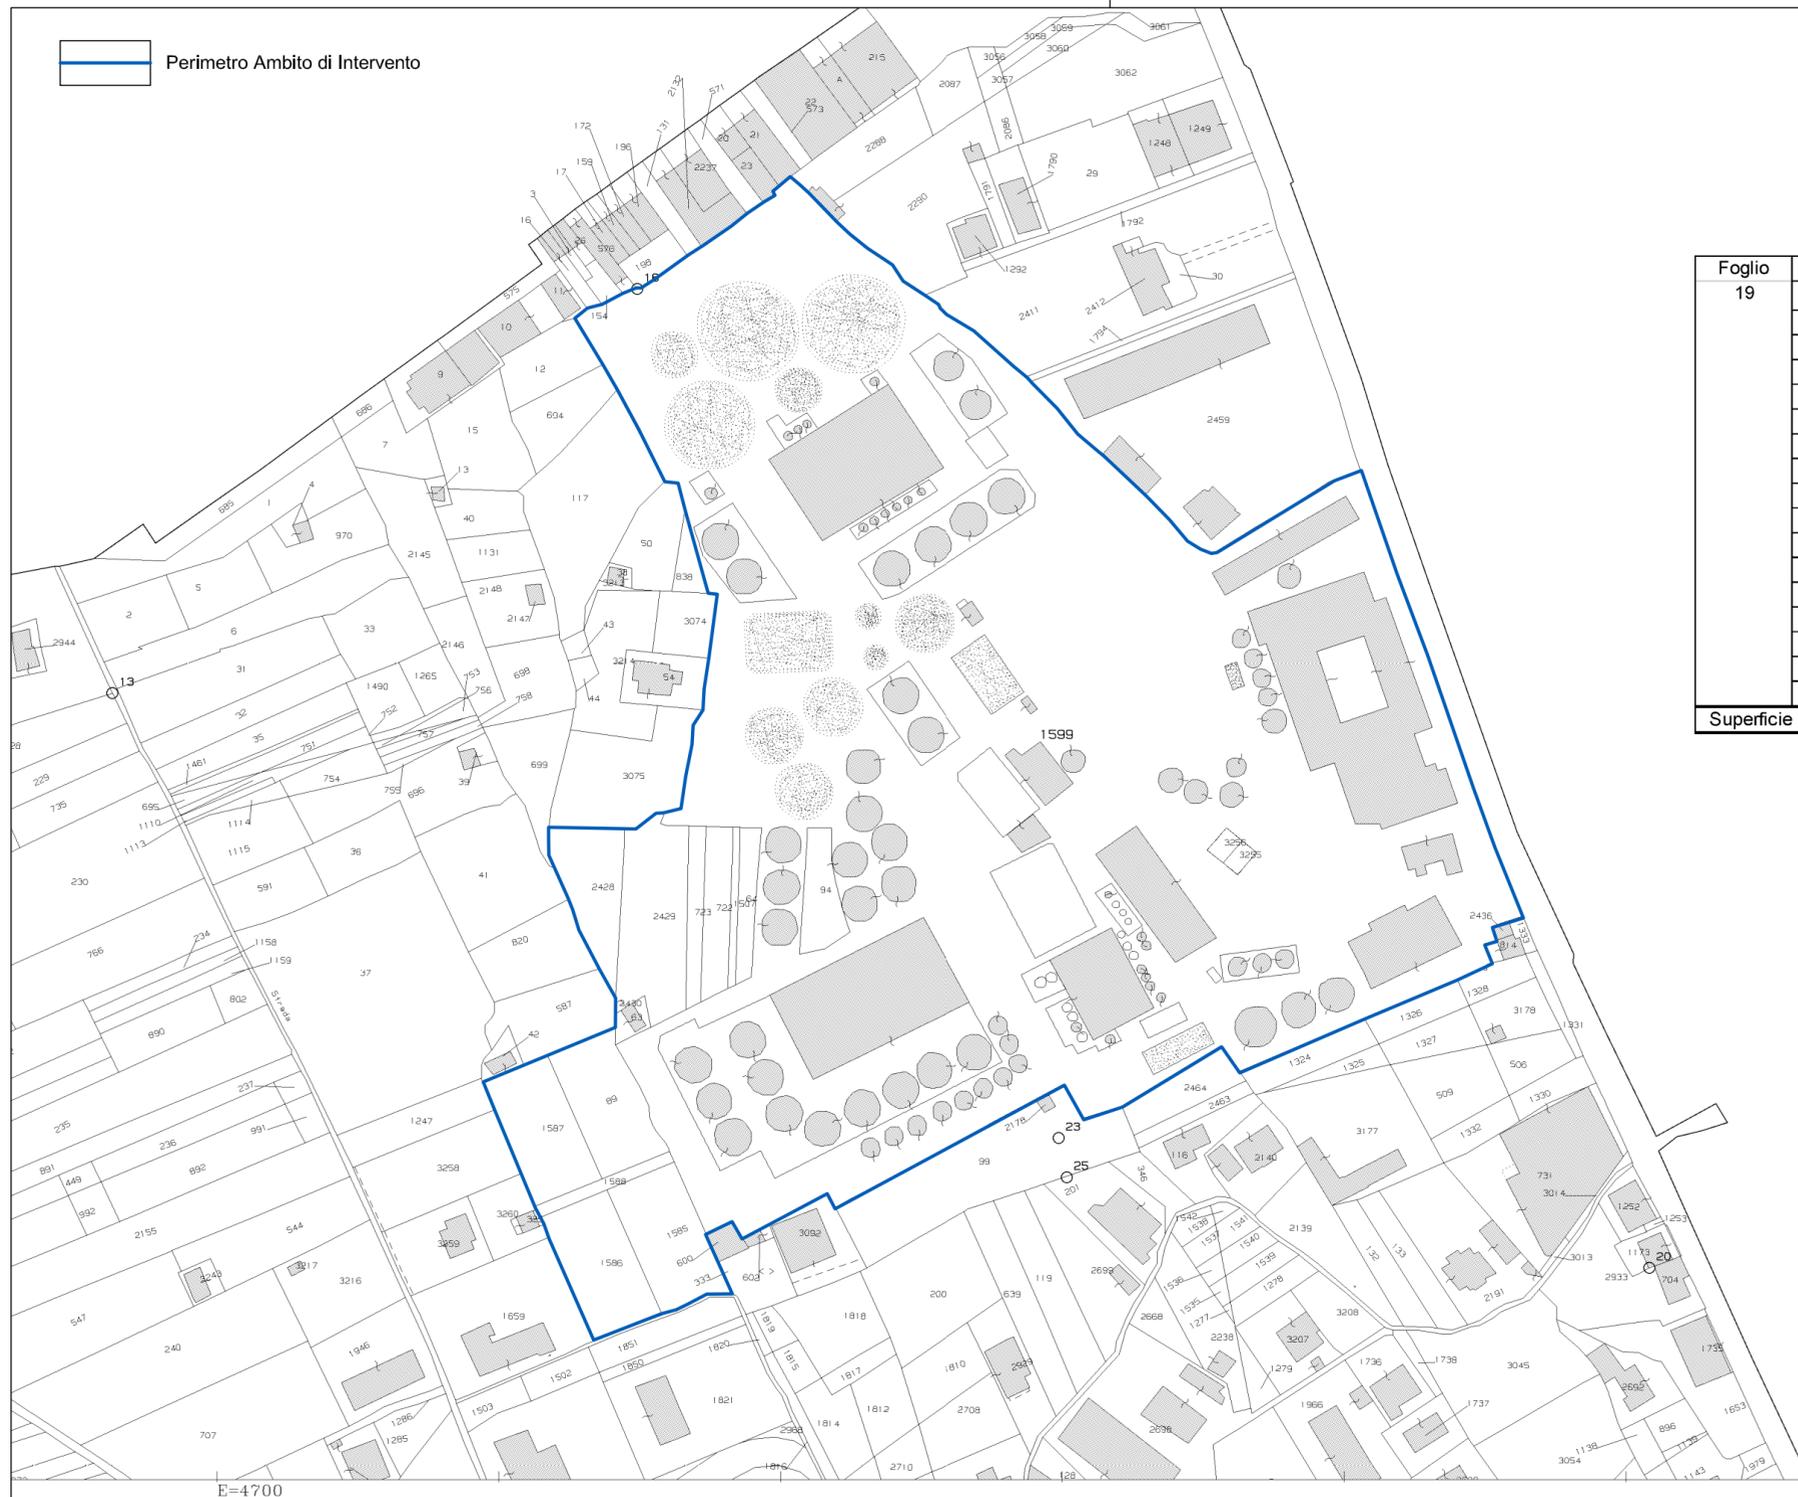

Foglio	Particella	Superficie
19	63	129
	64	325
	89	1.249
	94	394
	3255	70
	3256	80
	722	573
	723	385
	1507	171
	1585	1.236
	1586	1.203
	1587	1.216
	1588	206
1599	70.493	
2428	1.077	
2429	1.485	
2430	8	
Superficie TOTALE		80.300 mq

5-Lug-2016 Prof. n. T1213
 Scala originale: 1:2000 Dimensione cornice: 776.000 x 552.000 metri
 Comune: PARTINICO Foglio: 19

COMUNE DI PARTINICO

SETTORE TECNICO ED ATTIVITA' PRODUTTIVE



Delibera del Consiglio Comunale n. 28 del 13.07.2012
 "Protocollo di Intesa per la Delocalizzazione della Distilleria Bertolino s.p.a."

PROGETTO DI VARIANTE URBANISTICA PER GLI AMBITI DI INTERVENTO "BOSCO" E "VIALE DEI PLATANI"

Categoria U	Variante Urbanistica Stralcio Ambito di Intervento Viale dei Platani	Revisione luglio 2016
TAV. N. U-8	STRALCIO CATASTALE Ambito di Intervento Viale dei Platani in Foglio di Mappa 19	Scala 1:2.000

VISTI ED APPROVAZIONI
 La presente revisione si è resa necessaria in ossequio al D.A.R.S. n.166/GAB. del 04/05/2016

I Progettisti
 Geom. Gerardo La Franca

 Geom. Lucio Lio

Il Responsabile del Settore
 Arch. Anna Maria Rizzo

Redatto da:

DATA: Luglio 2015