




PARTICOLARE DELLE BASOLE RADIALI DEI NODI STRADALI

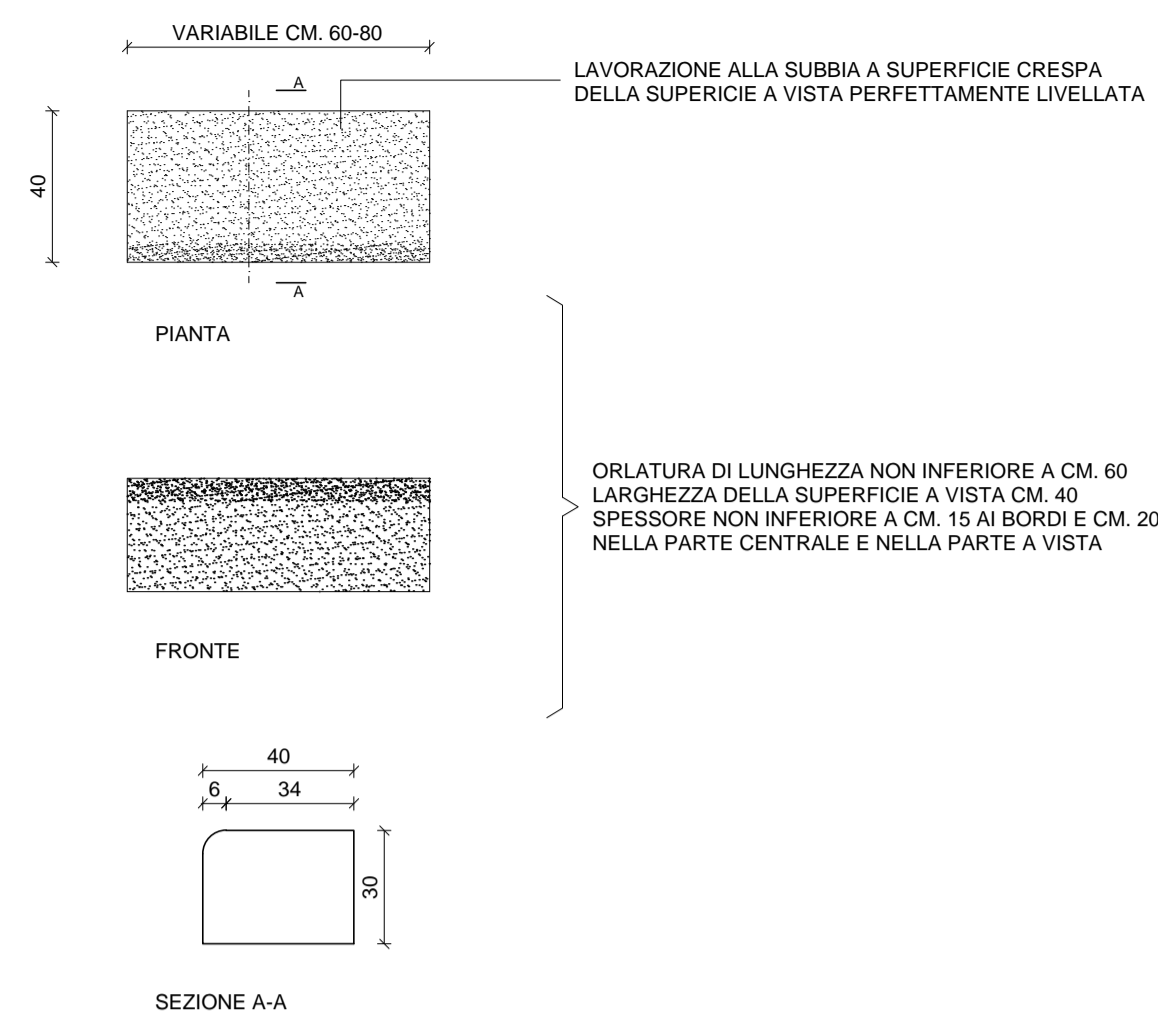


PARTICOLARE DELL'ORLATURA CON SEZIONE RETTA

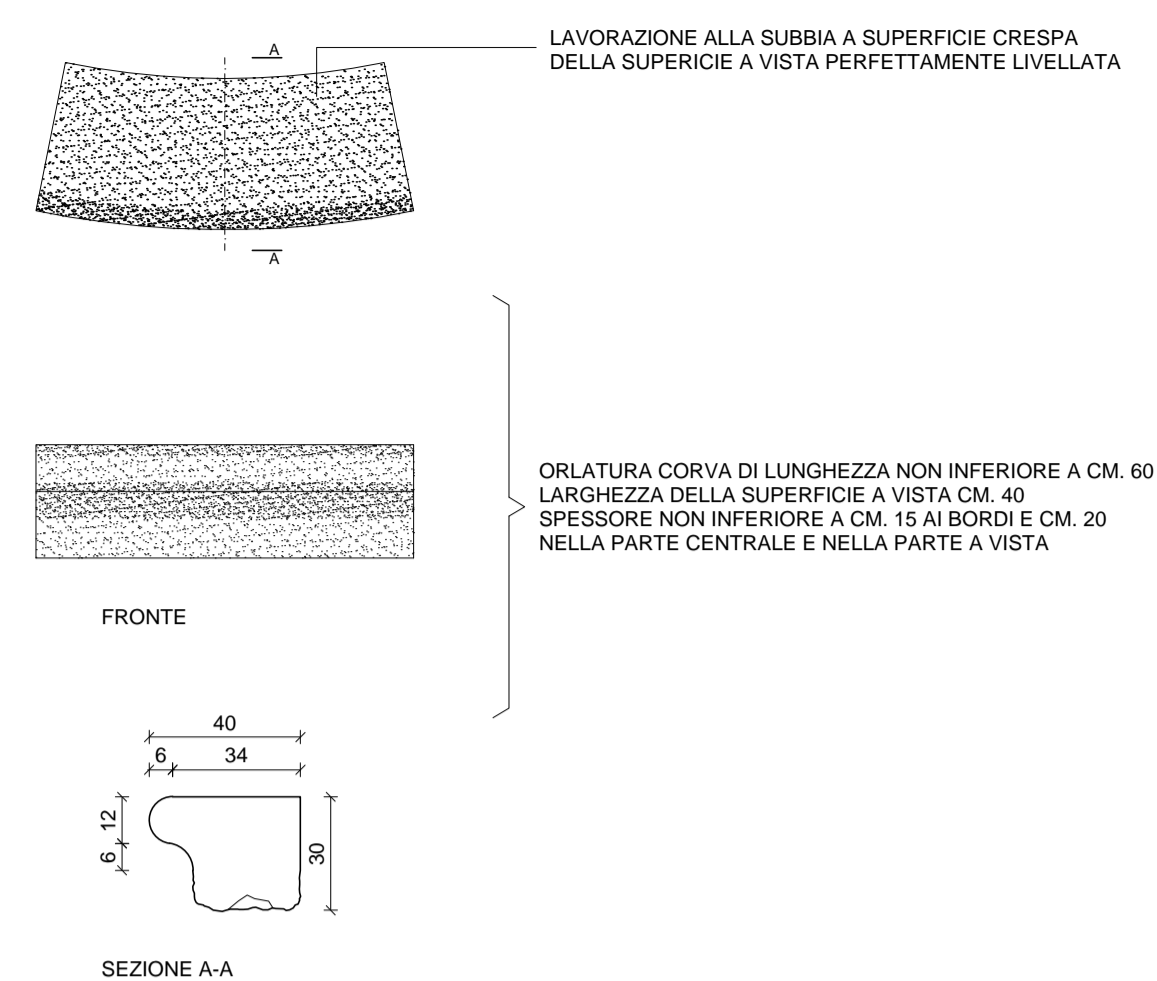


PARTICOLARE DELL'ELEMENTO DI GIRO DELL'ORLATURA CON SEZIONE A GOLA ROVESCIA

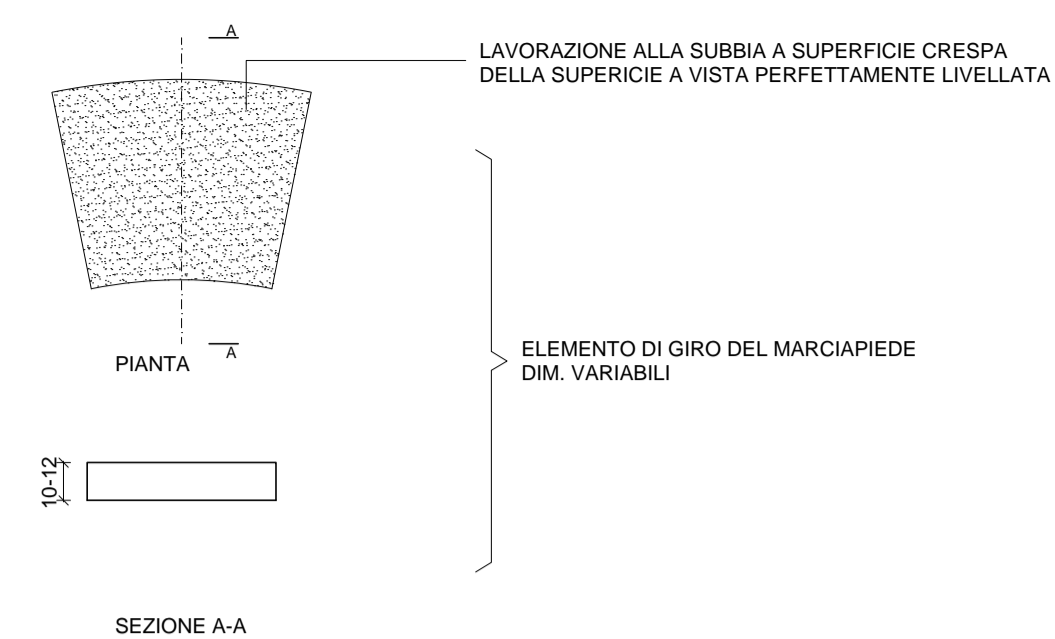


PARTICOLARE DELL'ELEMENTO DI GIRO DELLE BASOLE DEL MARCIAPIEDE

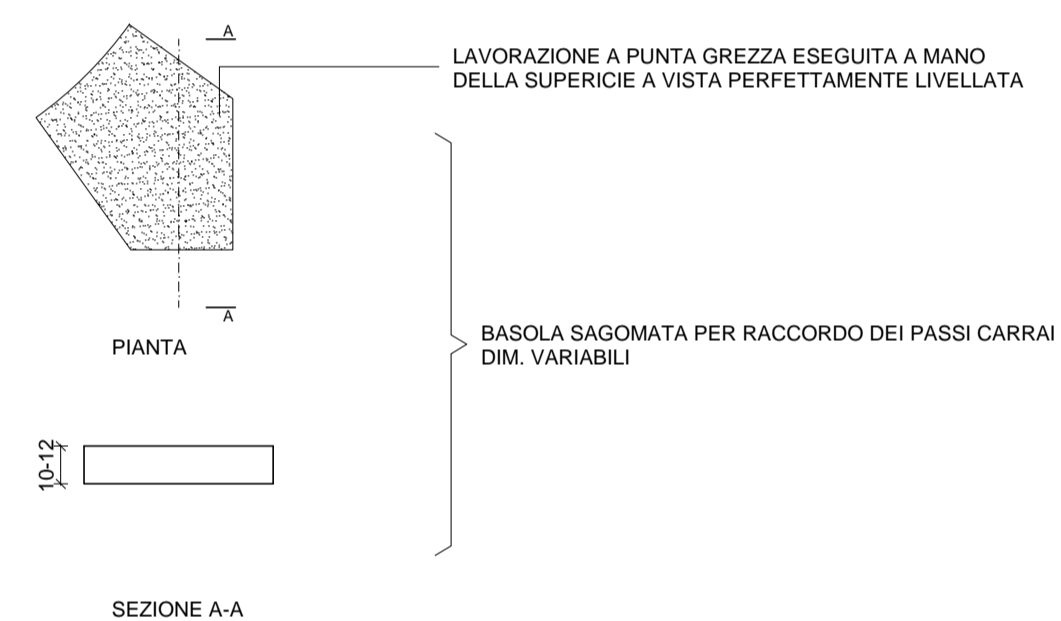


PARTICOLARE DELLE BASOLE RADIALI E SAGOMATE DI RACCORDO CON LA QUOTA STRADALE DEI PASSI CARRAI

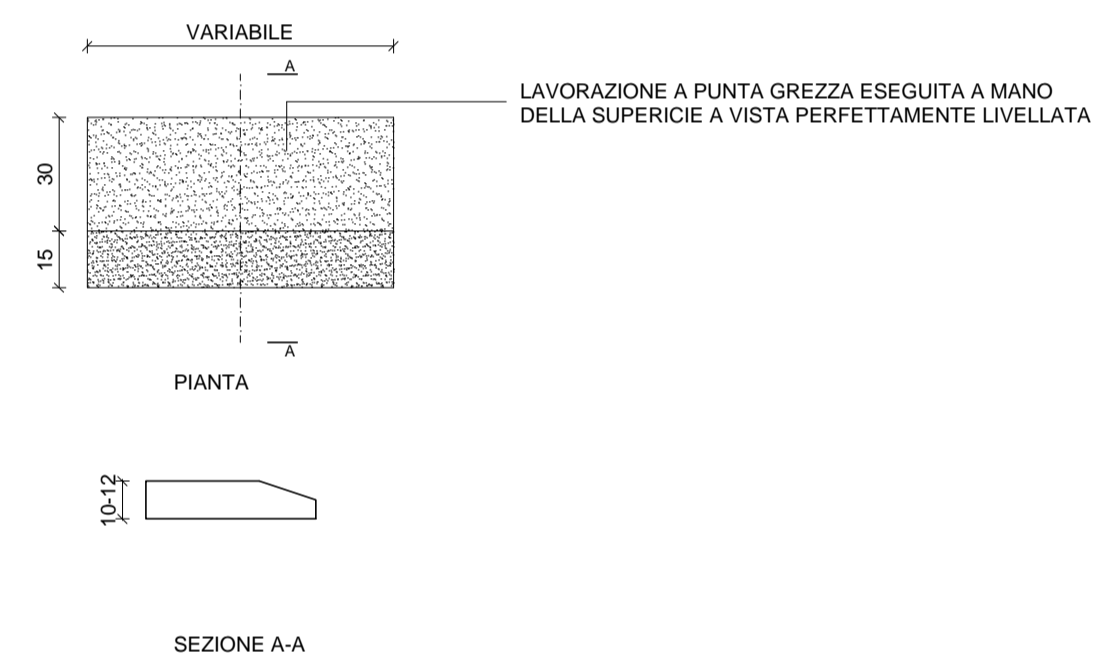


PARTICOLARE DELLE BASOLE PER PERIMETRAZIONE AIUOLE

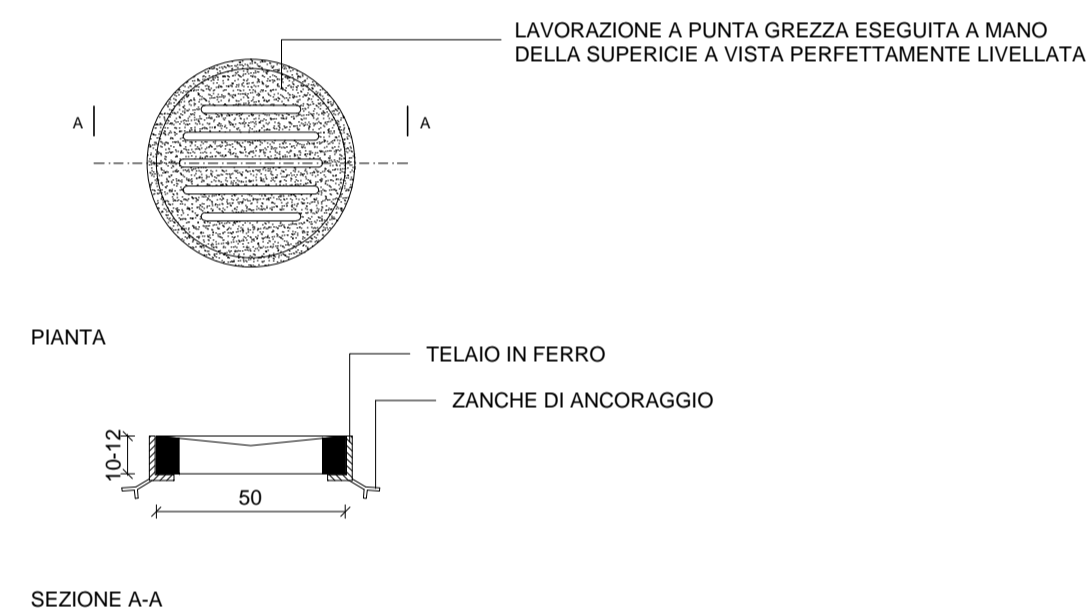


PARTICOLARE DELLA CADITOIA CIRCOLARE IN PIETRA CALCAREA

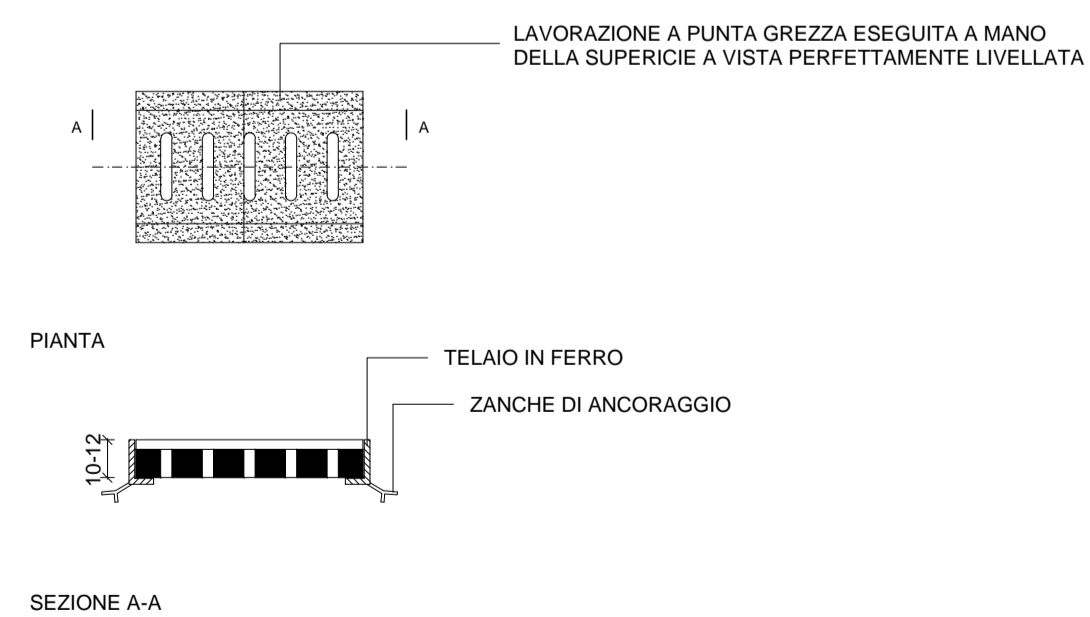


PARTICOLARE DELLA CADITOIA RETTANGOLARE IN PIETRA CALCAREA

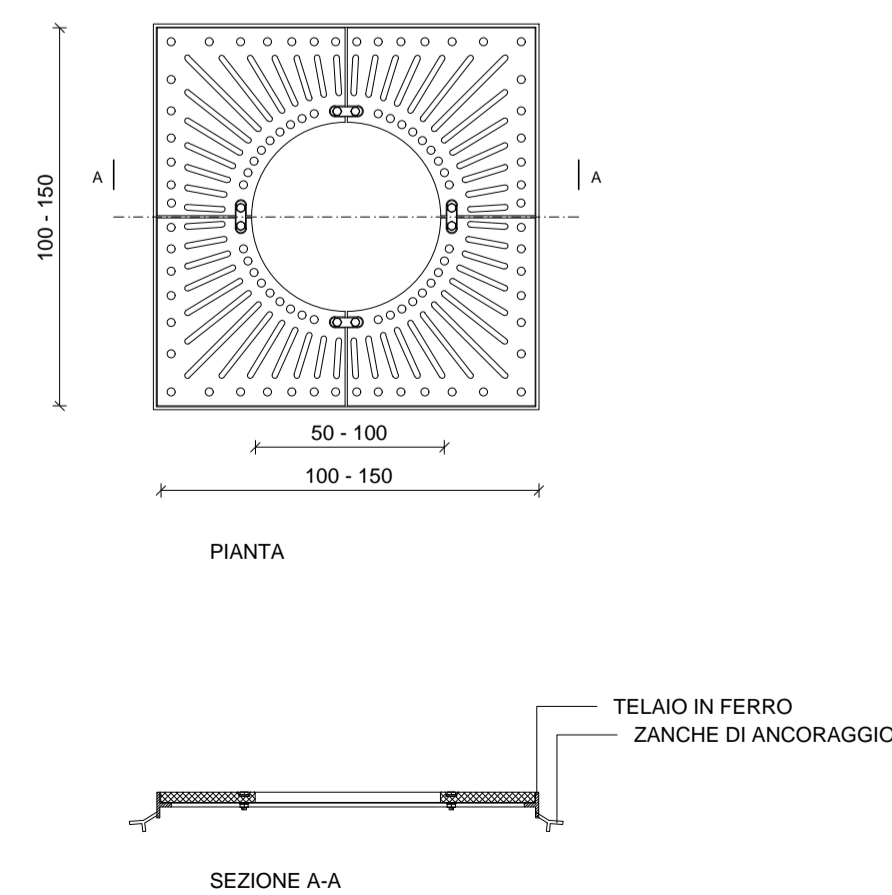

PARTICOLARE DELLA GRIGLIA PER ALBERI QUADRATA

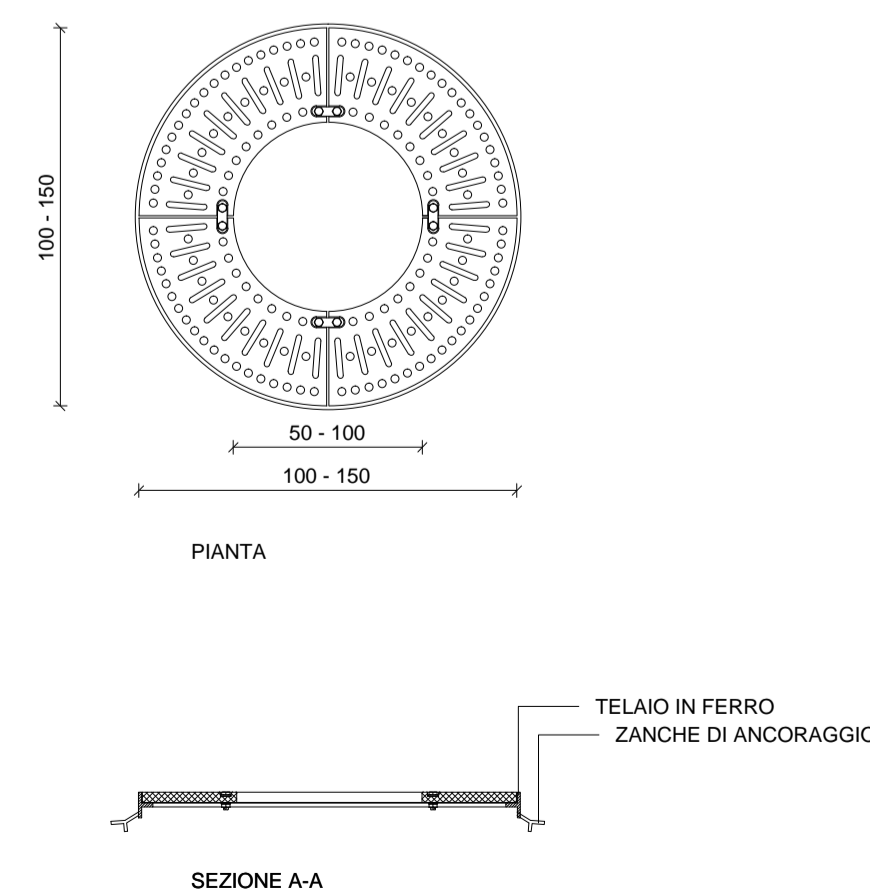

PARTICOLARE DELLA GRIGLIA PER ALBERI ROTONDA

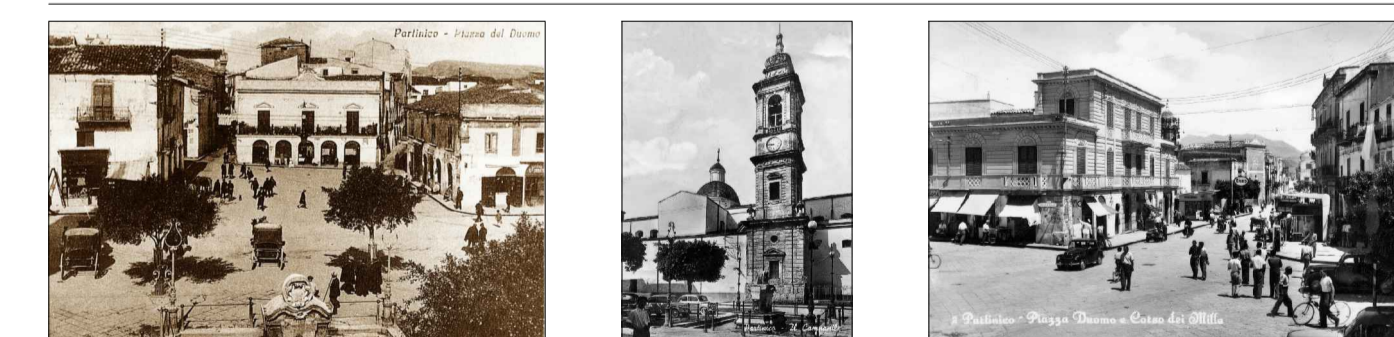

COMUNE DI PARTINICO		PROGETTISTA
LAVORI DI MANUTENZIONE ORDINARIA, STRAORDINARIA E RIQUALIFICAZIONE URBANA DELLA PIAZZA DUOMO DEL COMUNE DI PARTINICO		ARCH. SANTO GIOVANNI AIELLO ORDINE DEGLI ARCHITETTI DELLA PROVINCIA DI PALERMO N. 2376
PROGETTO ESECUTIVO		
Tavola B.7	Elaborato: PARTICOLARI DEGLI ELEMENTI ARCHITETTONICI	
Scala 1:20		
Data		Classificazione
Aggiornamenti		PIAZZA DUOMO 2016 TAV B7.dwg