


COMUNE DI PARTINICO Provincia di Palermo			
<p>Richiesta di Autorizzazione Unica ai sensi dell'Art.6 del D.P.R. n.160 del 2010 dell'immobile sito in Partinico C.da "Tobà" individuato in Catasto al Foglio 44 Particella 577-578 e relativo cambio di destinazione d'uso da civile abitazione ad artigianale (sartoria).</p>			
<p>Elaborato: Planimetria Generale dei luoghi con indicazione degli edifici di progetto e delle opere di urbanizzazione</p>		<p>Tav. B.02</p>	<p>Scala: 1:200</p>
<p>Comittente: [Logo] [Logo] [Logo] Sposi</p>		<p>Collaboratori: arch. Claudio Piraino</p>	<p>Progettato: arch. Emanuele Leone Malice</p>
<p>Sede: Via P.S. Mattei di Leone - 90047 Partinico (PA)</p>			

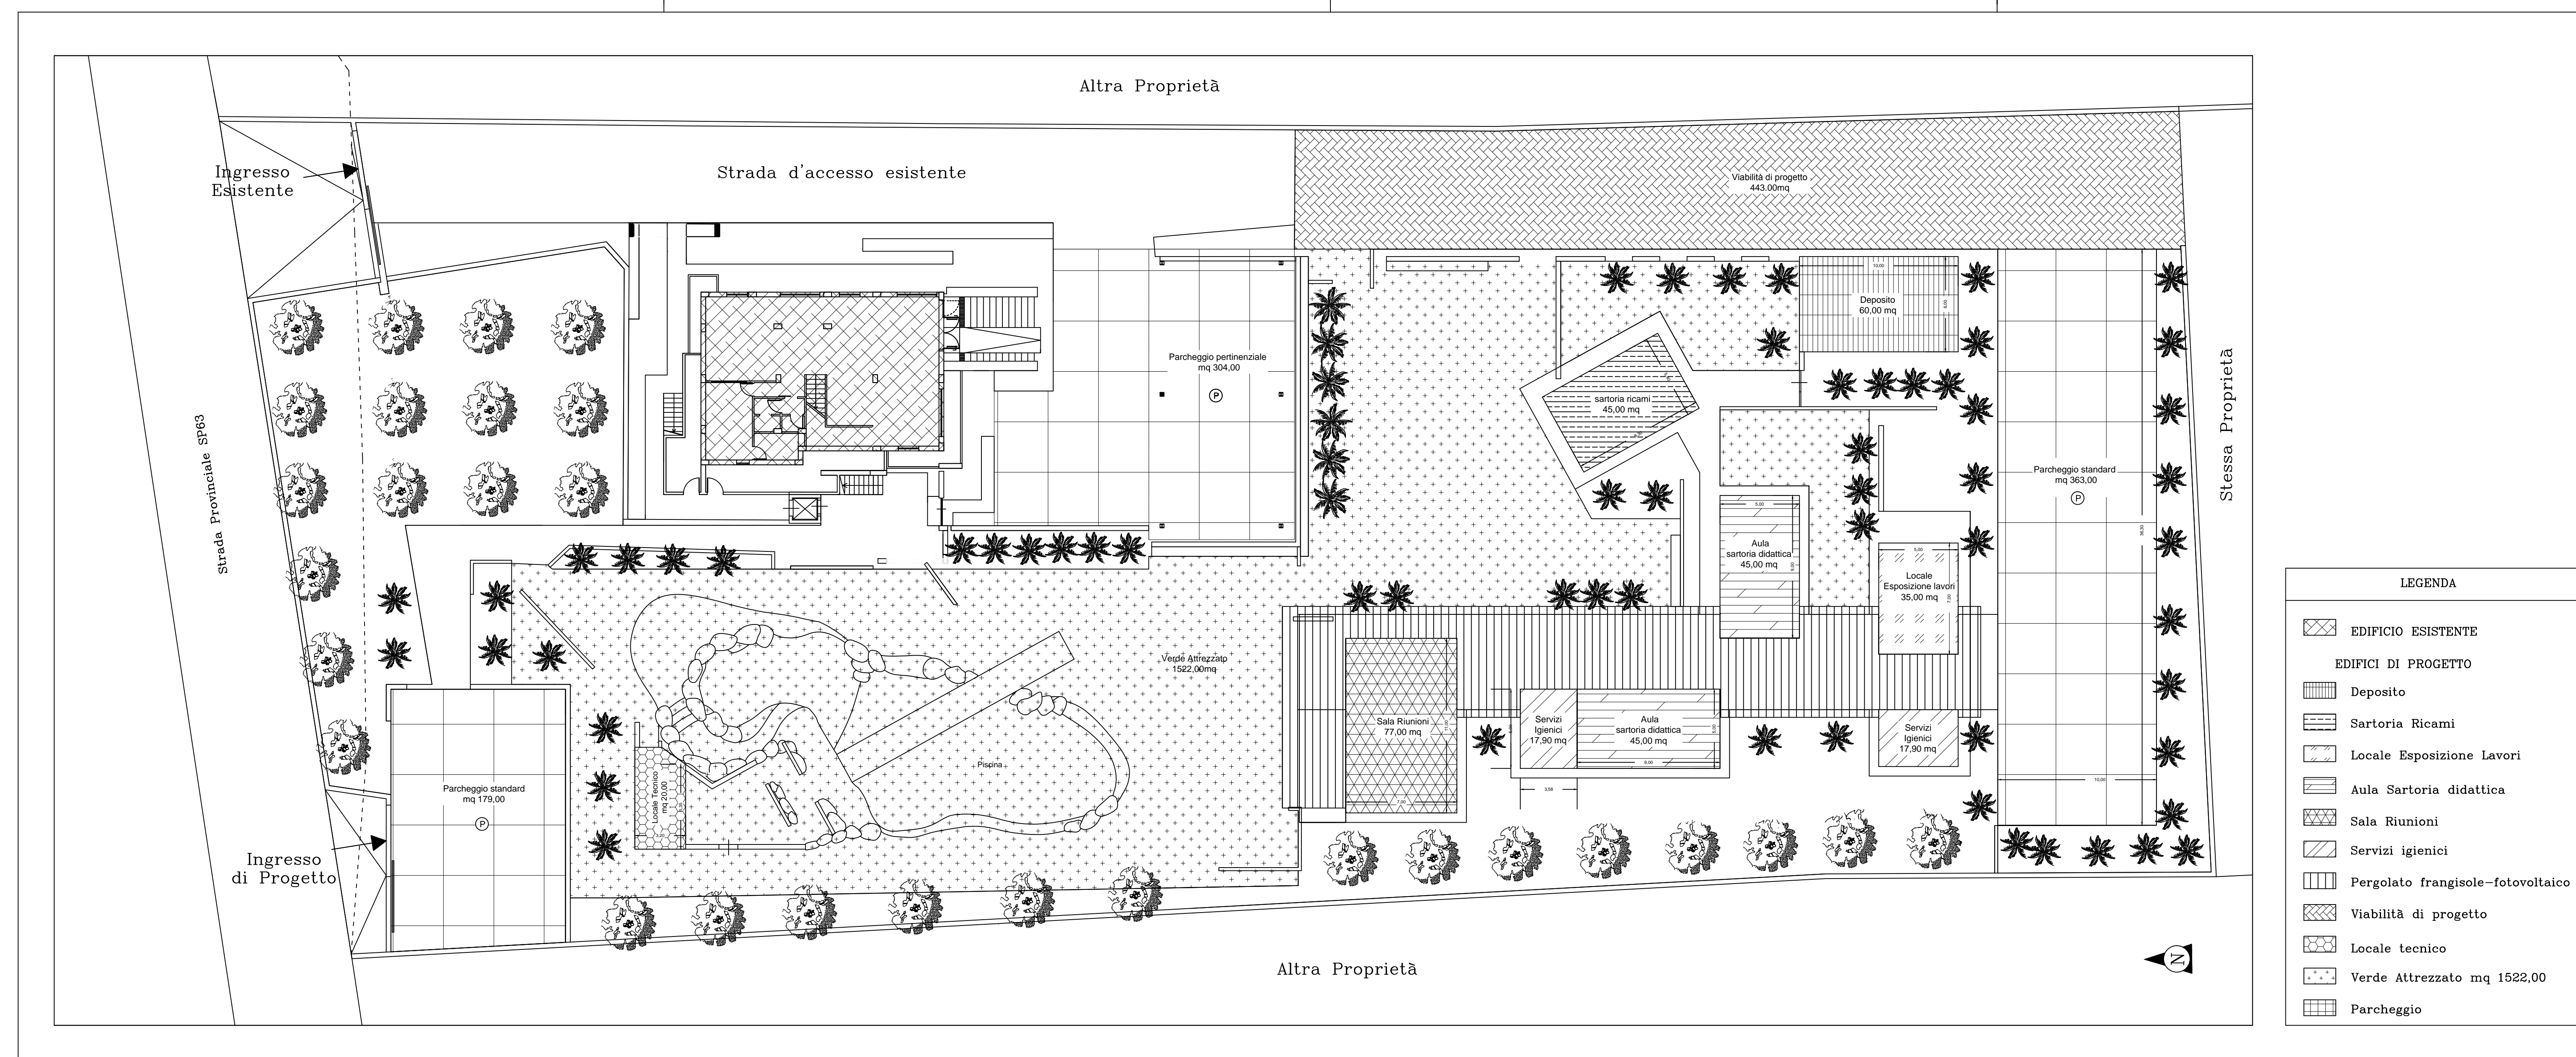

LEGENDA	
[Symbol]	EDIFICIO ESISTENTE
EDIFICI DI PROGETTO	
[Symbol]	Deposito
[Symbol]	Sartoria Ricami
[Symbol]	Locale Esposizione Lavori
[Symbol]	Aula Sartoria didattica
[Symbol]	Sala Riunioni
[Symbol]	Servizi igienici
[Symbol]	Pergolato frangisole-fotovoltaico
[Symbol]	Viabilità di progetto
[Symbol]	Locale tecnico
[Symbol]	Verde Attrezzato mq 1522,00
[Symbol]	Parcheggio