


Verifica parametri Urbanistici:

1.	Superficie lotto interessato dal Deposito	mq. 9.170
2.	Volume realizzato	mc. 0,00
3.	Volume totale da realizzare	mc. 1.531,14
4.	Superficie coperta da realizzare	mq. 645,16
5.	Rapporto di Copertura	% 7,04
6.	Densità fondiaria lotto interessato dal Deposito	mc./mq. 0,14
7.	Altezza max	ml. 7,16
<b>Disacchi minimi</b>		
8.	Dati Confini	ml. 5,00
9.	Tra fabbricati	ml. 10,00
10.	Stradali (freschi di risp. stradali)	ml. 30,00
11.	Proteggibile perimetrale (art. 18 L. n. 765/67, mod. L.122/89) = 1/10 da 3	153,11 mq.
14.	Proteggibile perimetrale previsto	162,00 mq. (Area 3 e 4-5)
15.	Superficie da destinare a parcheggio o a verde pubblico (art. 5 D.L. n.144/68 P.to 1) 10% di 1	917,00 mq.
16.	Superficie destinata a parcheggi o verde pubblico	920,00 mq. (Area 1 e 2)

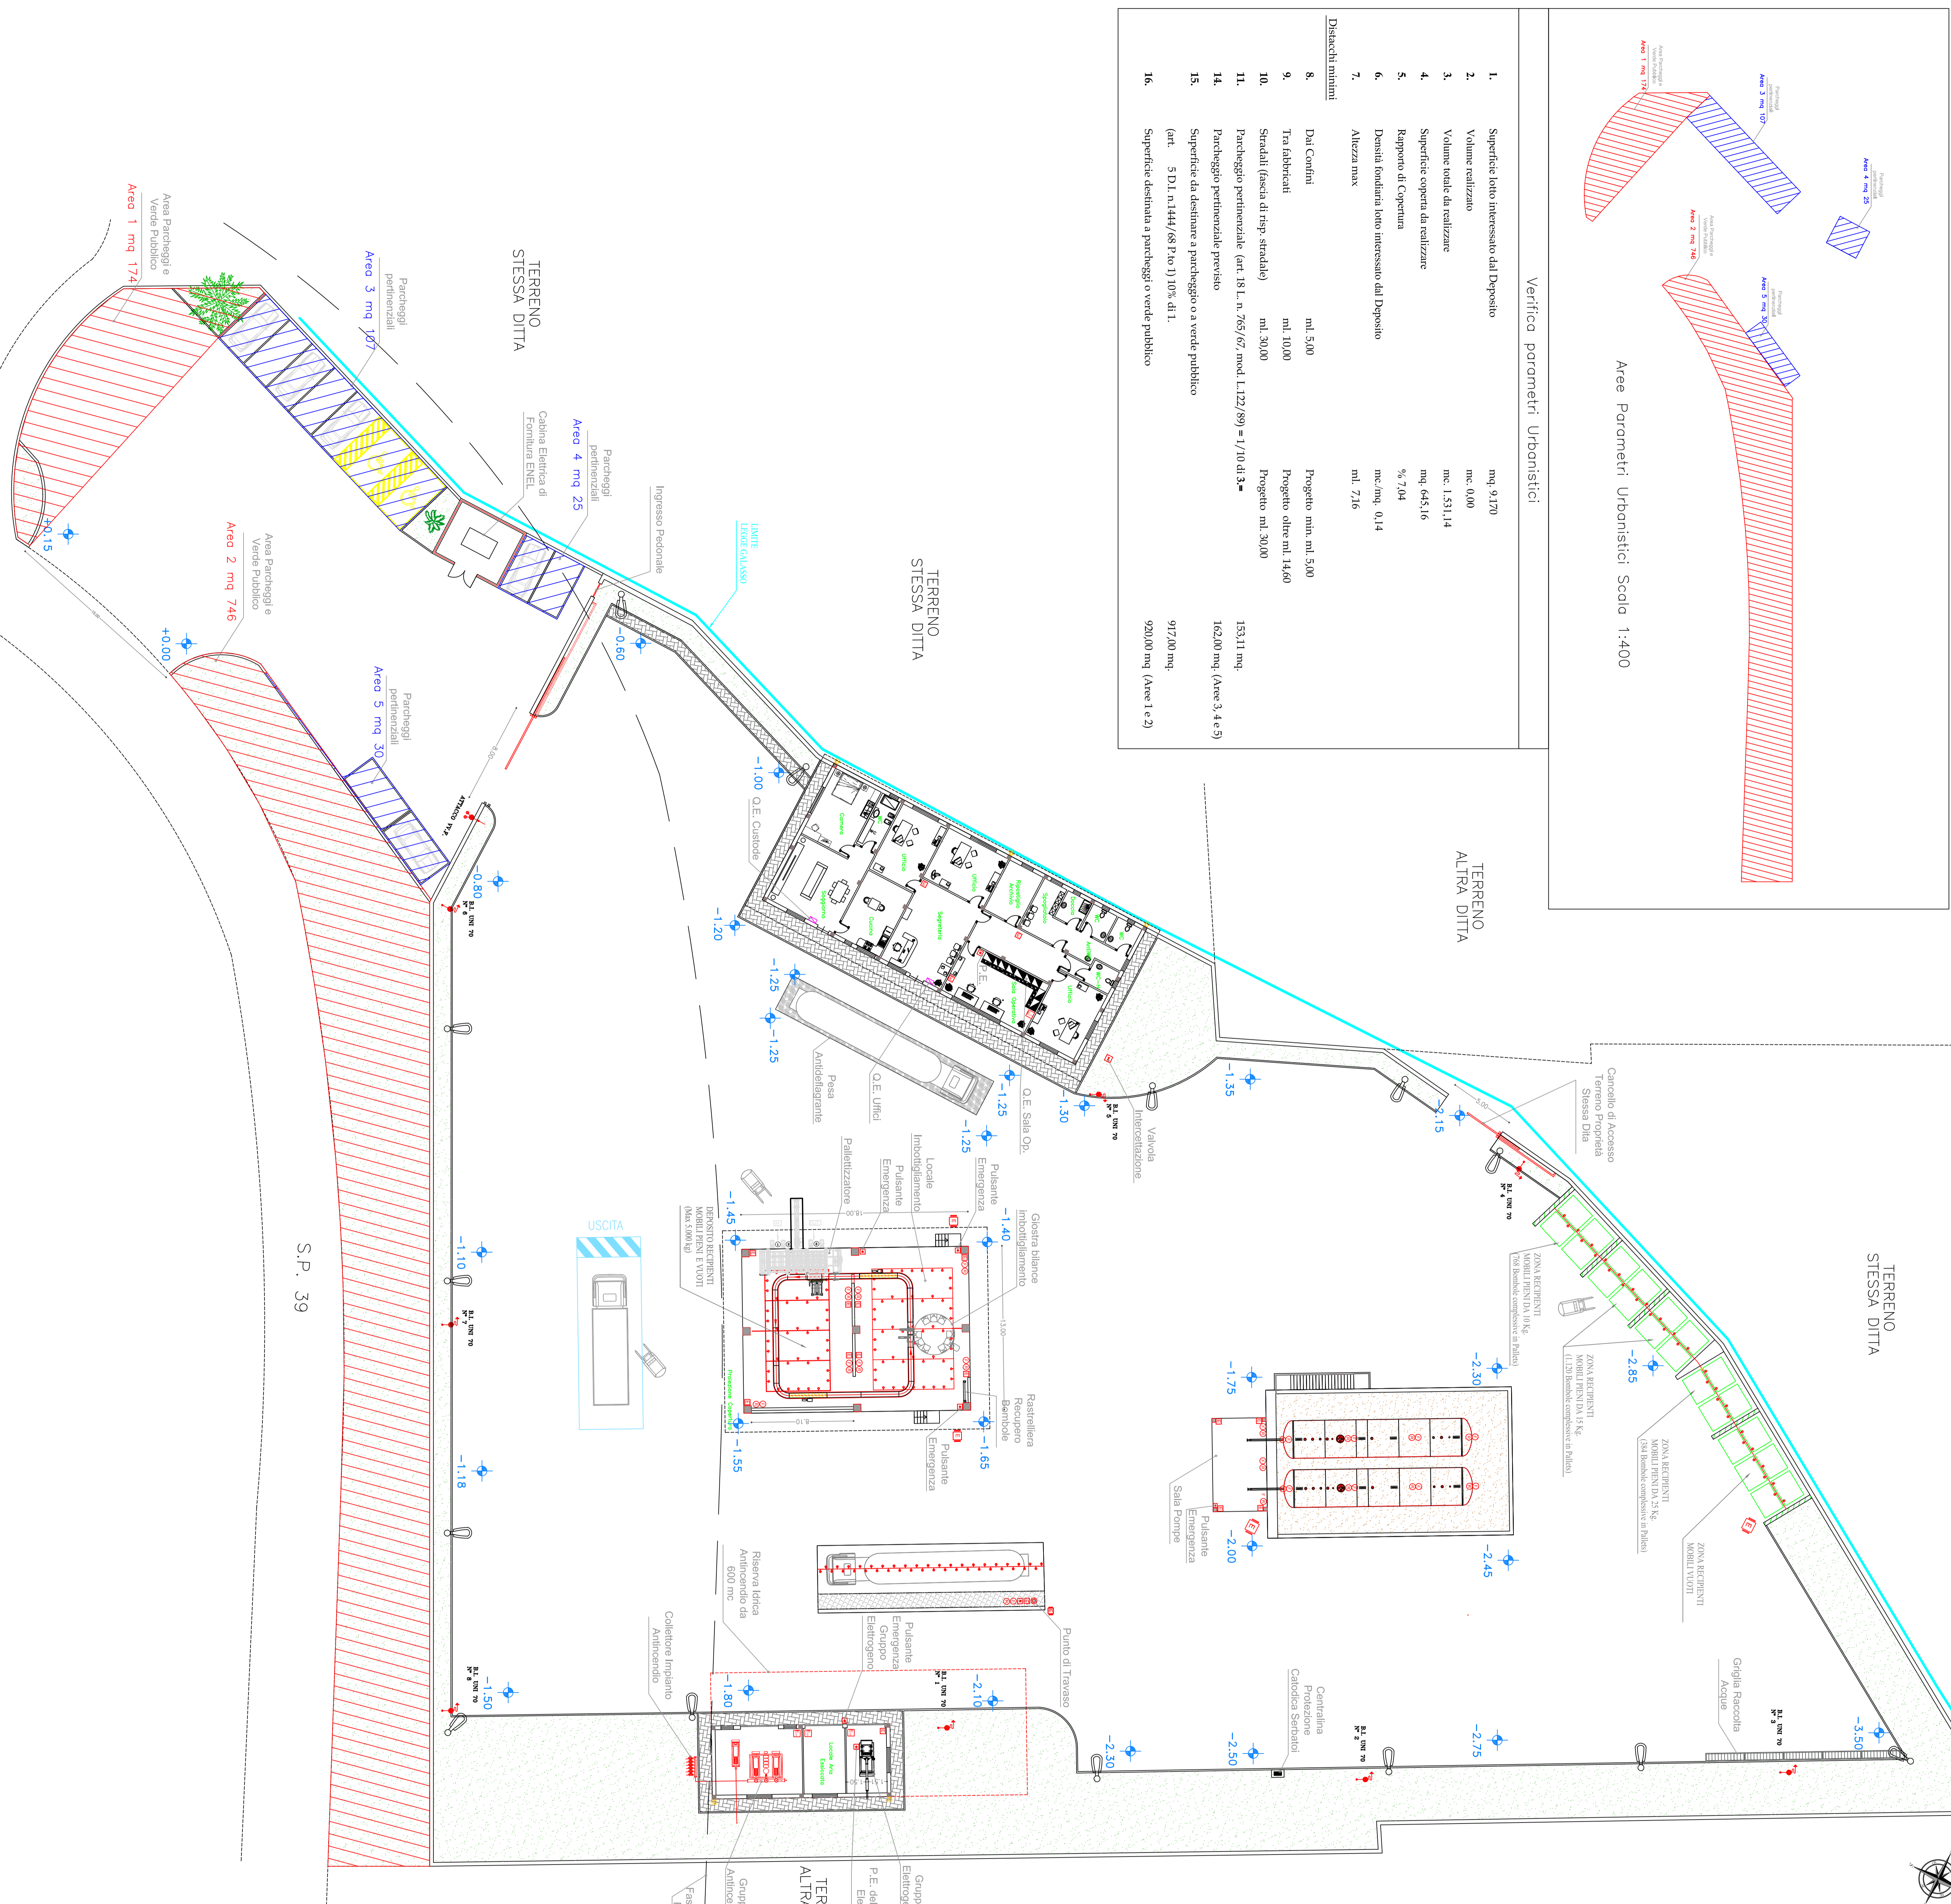

**LEGENDA**

- Estintore portatile a CO<sub>2</sub>
- Estintore portatile a polvere da 30 kg
- Pulsante di Emergenza
- Rilievatore di fiamma
- Rilievatore di gas
- Confini Catastali
- Quote piazzale
- Palo Illuminazione
- Idranti
- Valvola Intercettazione
- Nebulizzazione
- Griglia Raccolta Acque

**DOTT. ING. SALVATORE BALLISTRERI**  
 Via Emilia, 65 - 90144 PALERMO  
 Tel +39,091.77.45.348 - cell. +39.335.84.59.388  
 Sito web: www.sbingegneria.com  
 e-mail: salvoballistreri@sbingegneria.com  
 P. IVA: 05771010823 - C.F.: BLS5V173D01D0095

**LN GAS S.r.l.**  
 via Matteotti n. 37  
 90047 - Partinico (PA)

COMUNE Partinico (PA)  
 LOCALITÀ S.P. n. 39  
 IMPIANTO Deposito di stoccaggio GPL da 200 mc e  
 Intodigitamento in recipienti mobili  
 PROGETTO  
 PROGETTO REALIZZAZIONE DEPOSITO DI STOCCAGGIO GPL DA 200 MC CON ANNESSO IMBOTTIGLIAMENTO IN RECIPIENTI MOBILI  
 - Parametri Parametri Urbanistici e nuovi Lp-nal Locali Ordine-

DIS. 017-013/2015  
 IMP. -  
 COMM. 013-2015

INDICE 0  
 SCALA 1:200

INDICE DATA MODIFICAZIONE DESCRIZIONE DATA CONTR. APPROVAZIONE

II Committente

II Progettista