




Comune di Partinico (PA)

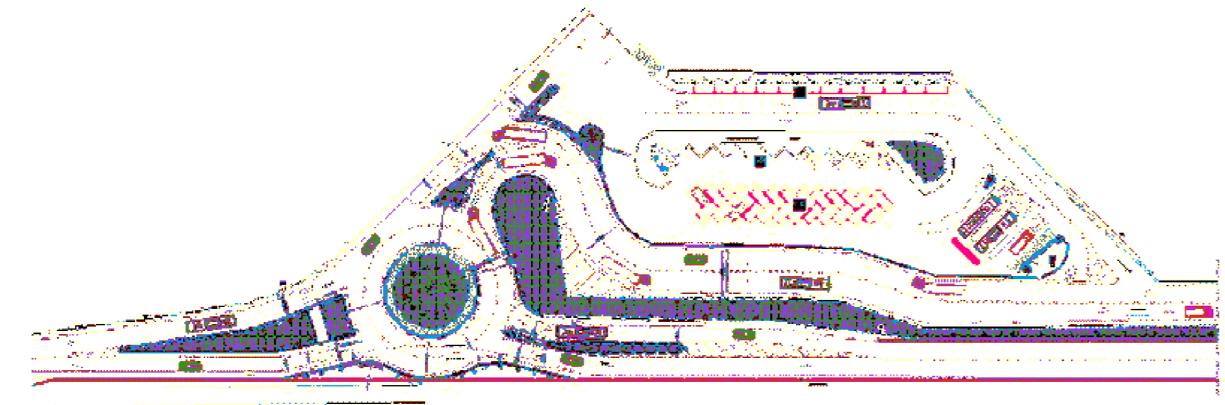



"Progetto di un parcheggio di interscambio nel Comune di Partinico (PA)"

STATO ATTUALE


TAVOLE DI PROGETTO 1	IL SINDACO Arch. Maurizio De Luca	I PROGETTISTI Geom. Gerardo La Franca Geom. Lucio Lio
PARERI	IL R.U.P. Agr. Giuseppe Timotini	Collaboratori Stagisti Ingg. D.Cucchiara-F.Impastato F.Mannino-F.Bongiorno

Viabilità Mercato Ortofrutticolo - Stato Attuale
sc. 1 : 500

- Legenda**
- area bitumata
 - marciapiedi
 - aree a verde
 - area Protezione Civile

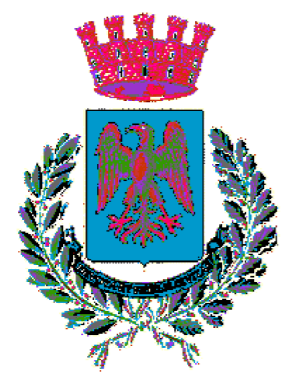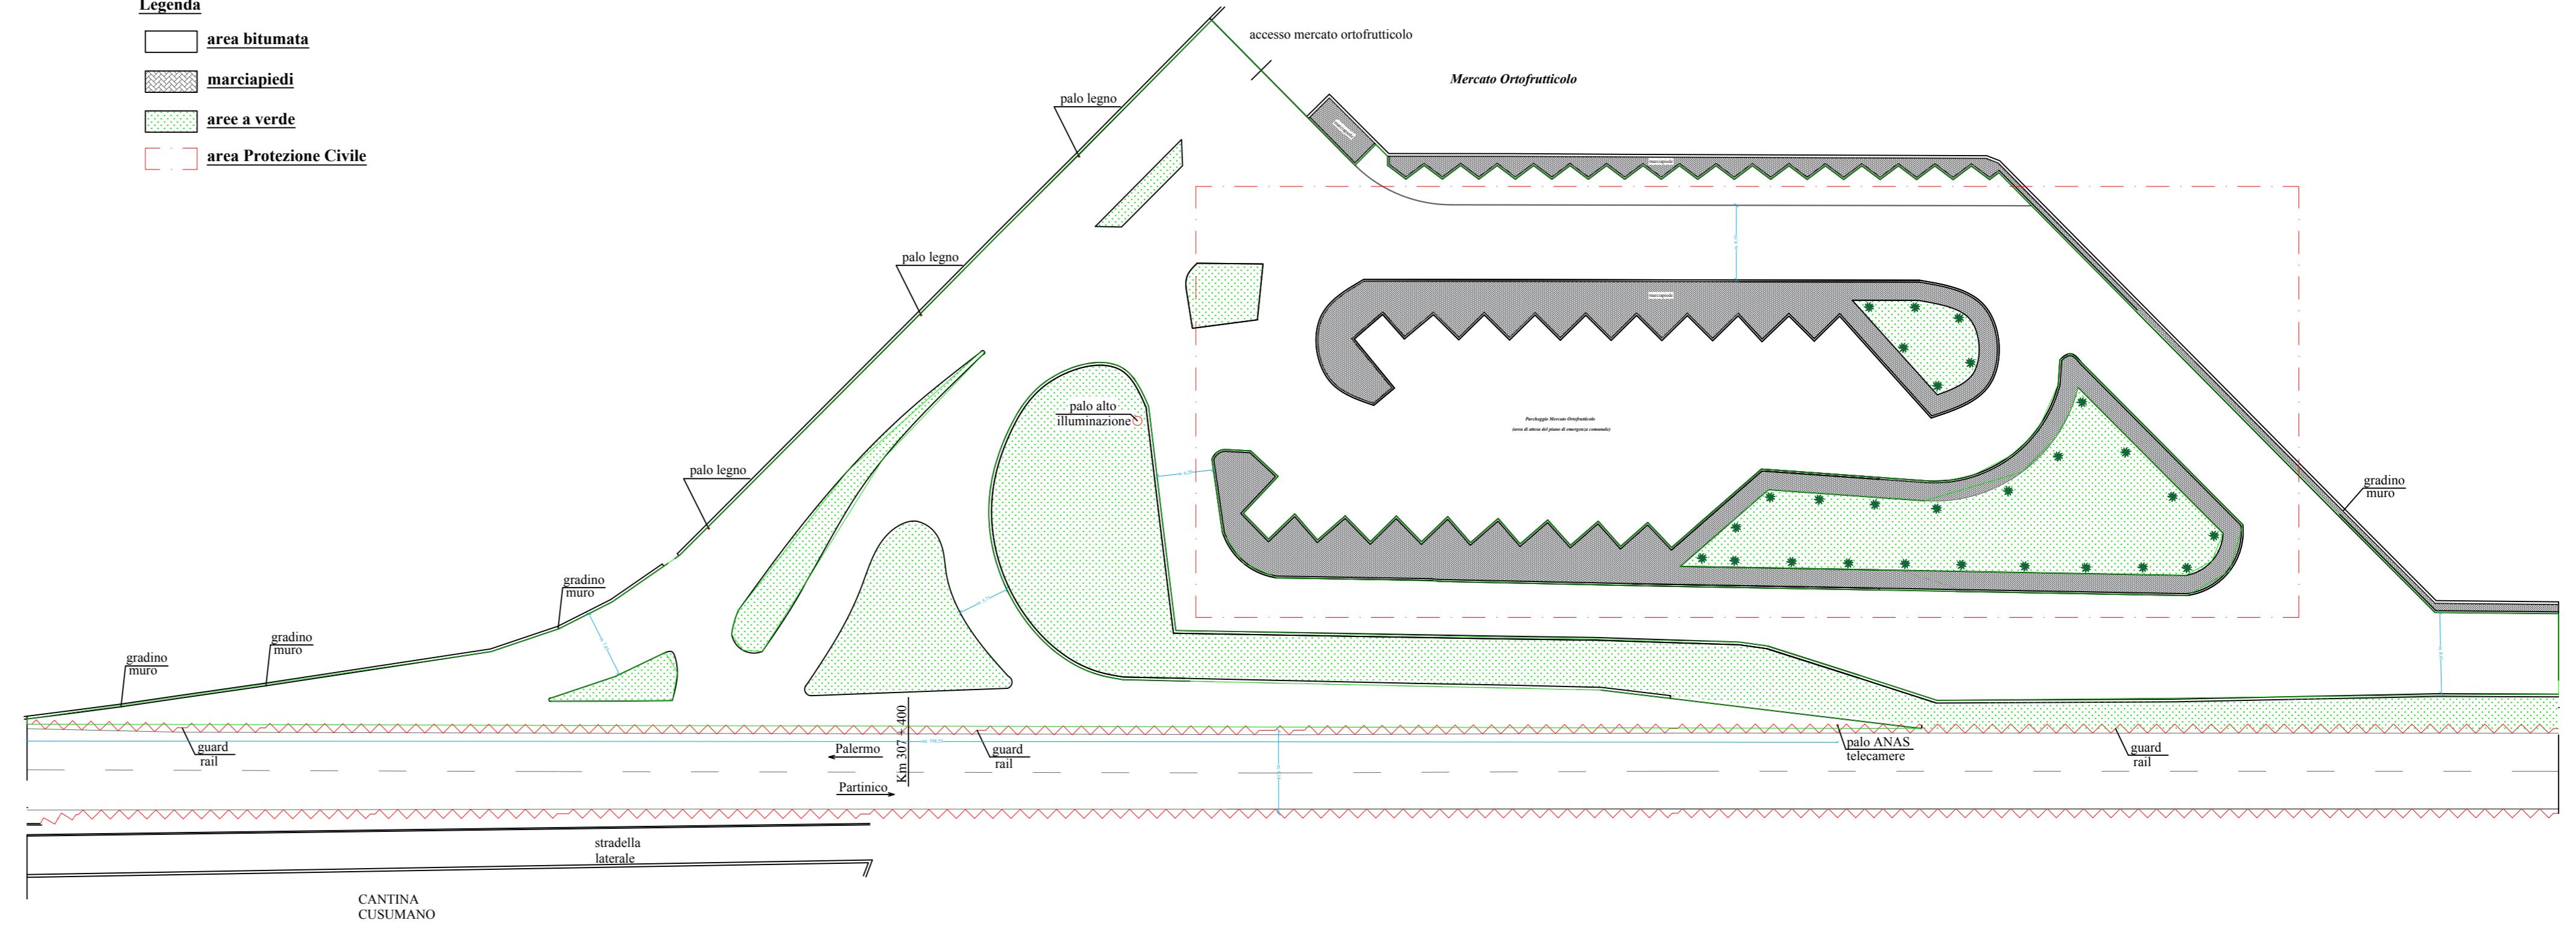

Comune di Partinico (PA)

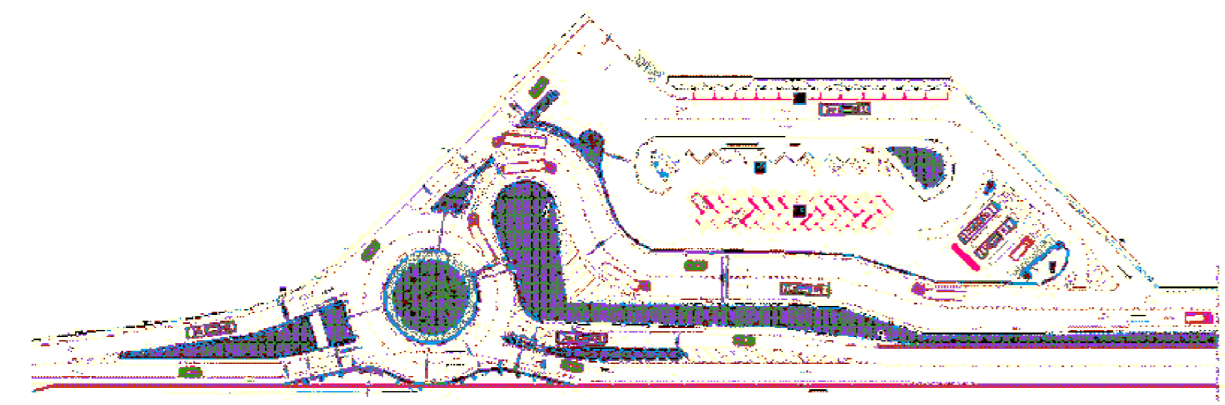

"Progetto di un parcheggio di interscambio nel Comune di Partinico (PA)"

STATO ATTUALE

TAVOLE DI PROGETTO 1	IL SINDACO Arch. Maurizio De Luca	I PROGETTISTI Geom. Gerardo La Franca Geom. Lucio Lio
PARERI	IL R.U.P. Agr. Giuseppe Timotini	Collaboratori Stagisti Ingg. D.Cucchiara-F.Impastato F.Mannino-F.Bongiorno

Viabilità Mercato Ortofrutticolo - Stato Attuale
sc. 1 : 500

- Legenda**
- area bitumata
 - marciapiedi
 - aree a verde
 - area Protezione Civile

