




Comune di Partinico (PA)"


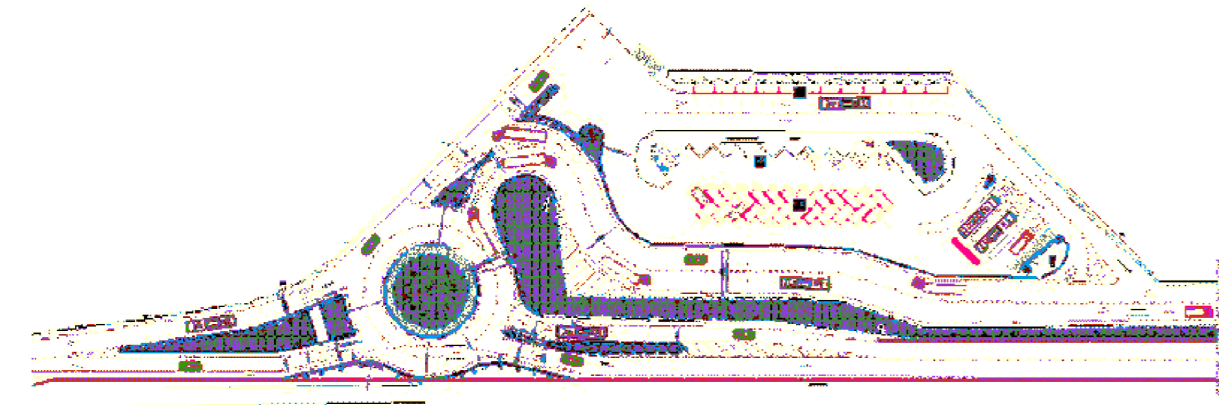


"Progetto di un parcheggio di interscambio nel Comune di Partinico (PA)"


STATO FUTURO

TAVOLE DI PROGETTO	IL SINDACO	I PROGETTISTI
2	Arch. Maurizio De Luca	Geom. Gerardo La Franca Geom. Lucio Lio
PARERI	IL R.U.P.	Collaboratori Stagisti
	Agr. Giuseppe Timotini	Ingg. D.Cucchiara-F.Impastato F.Mannino-F.Bongiorno

PARCHEGGIO DI INTERSCAMBIO - PREVISIONI PROGETTUALI
SCALA 1 : 500

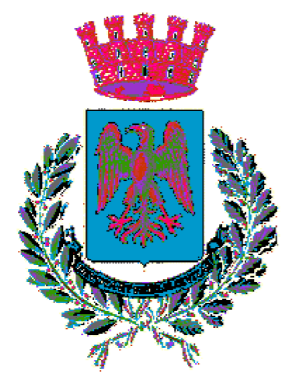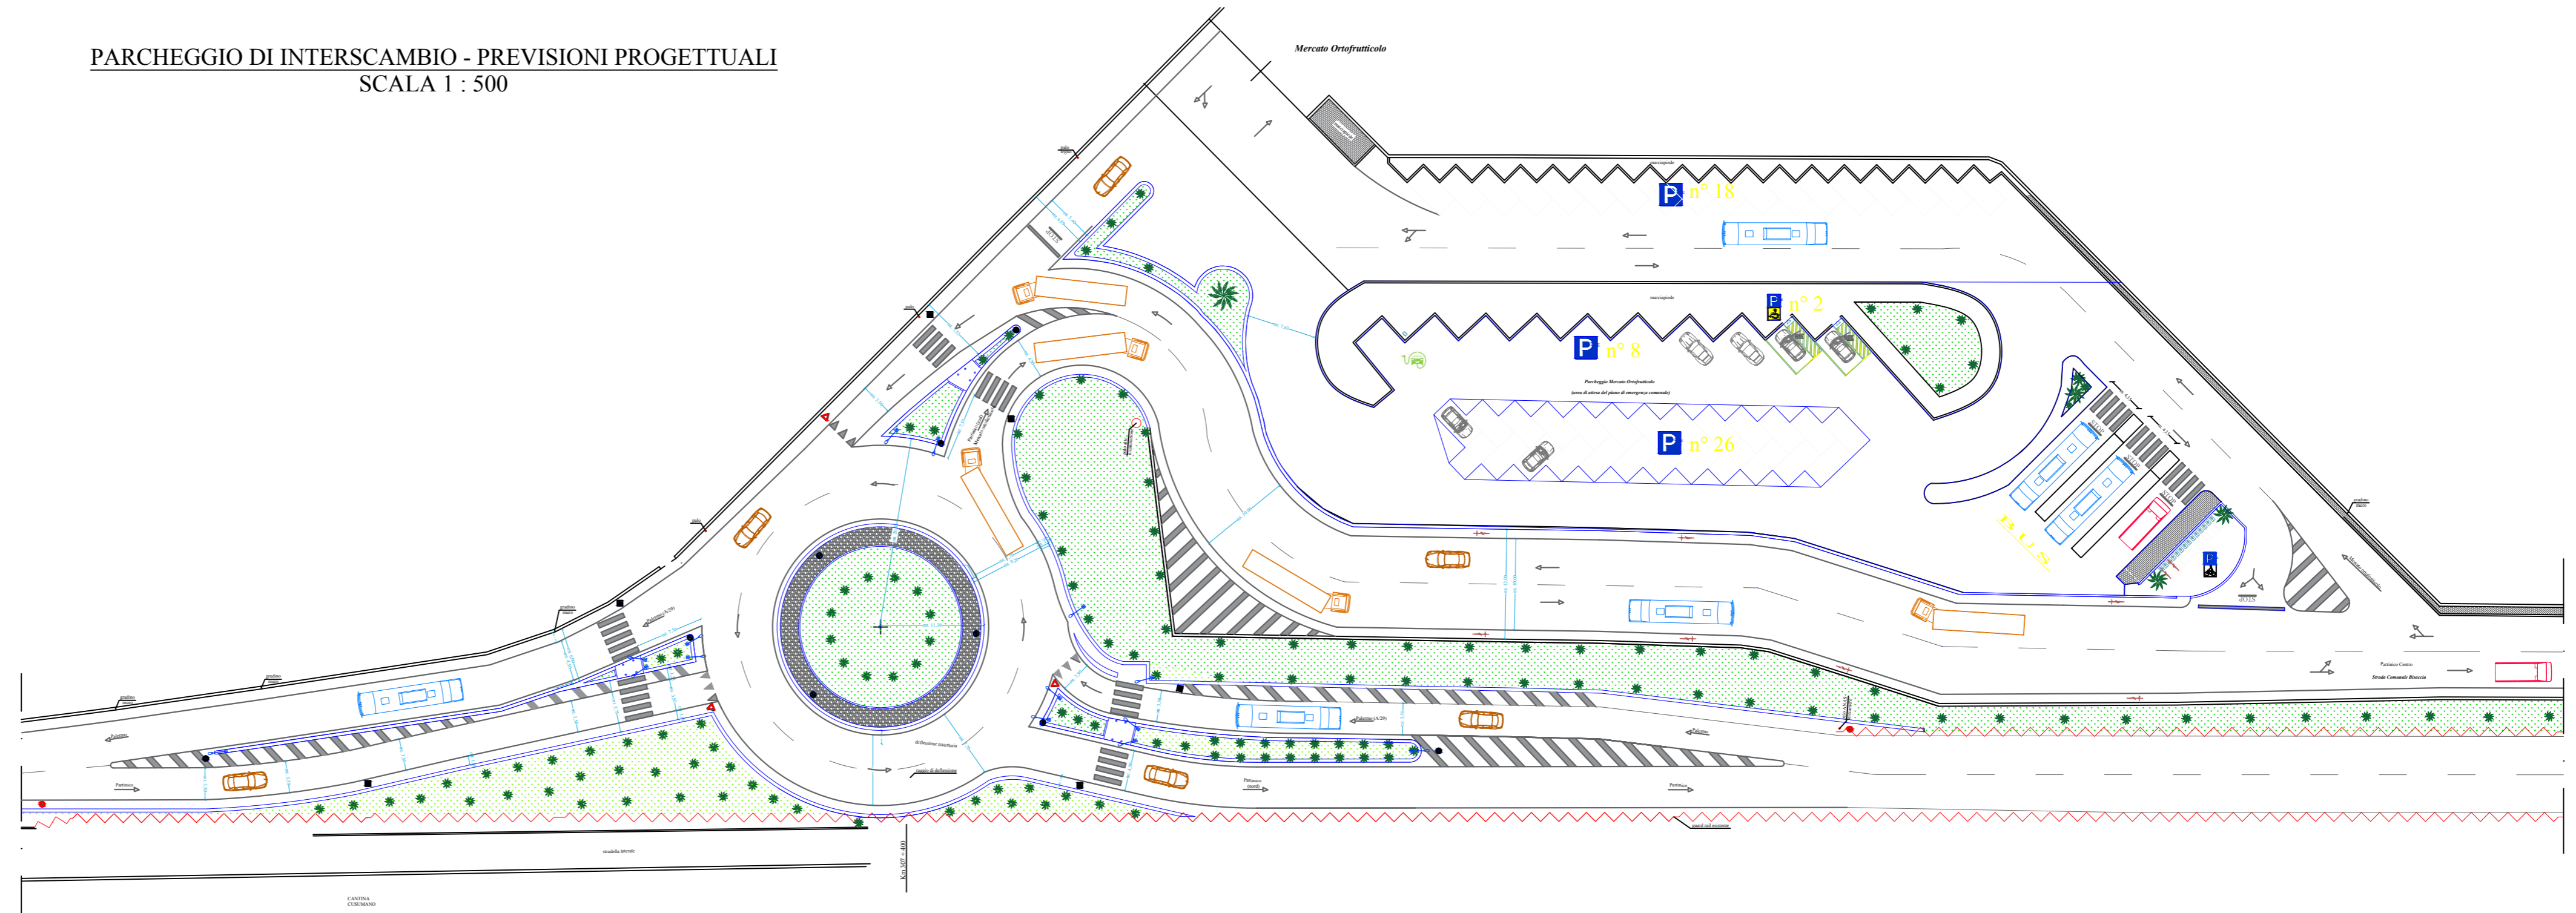

Comune di Partinico (PA)"

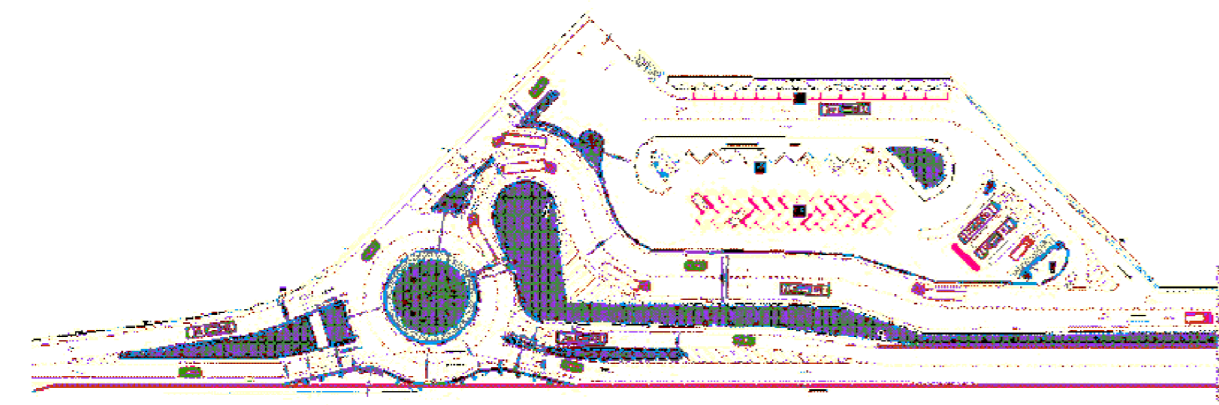

"Progetto di un parcheggio di interscambio nel Comune di Partinico (PA)"

STATO FUTURO

TAVOLE DI PROGETTO	IL SINDACO	I PROGETTISTI
2	Arch. Maurizio De Luca	Geom. Gerardo La Franca Geom. Lucio Lio
PARERI	IL R.U.P.	Collaboratori Stagisti
	Agr. Giuseppe Timotini	Ingg. D.Cucchiara-F.Impastato F.Mannino-F.Bongiorno

PARCHEGGIO DI INTERSCAMBIO - PREVISIONI PROGETTUALI
SCALA 1 : 500

