



COMUNE DI PARTINICO
CITTA' METROPOLITANA DI PALERMO
SETTORE SERVIZI ALLA COMUNITA' E ALLA PERSONA

**AFFIDAMENTO IN CONCESSIONE DEL SERVIZIO DI
GESTIONE DELLA CASA DI RIPOSO PER ANZIANI
"CANONICO ANTONINO CATALDO"**

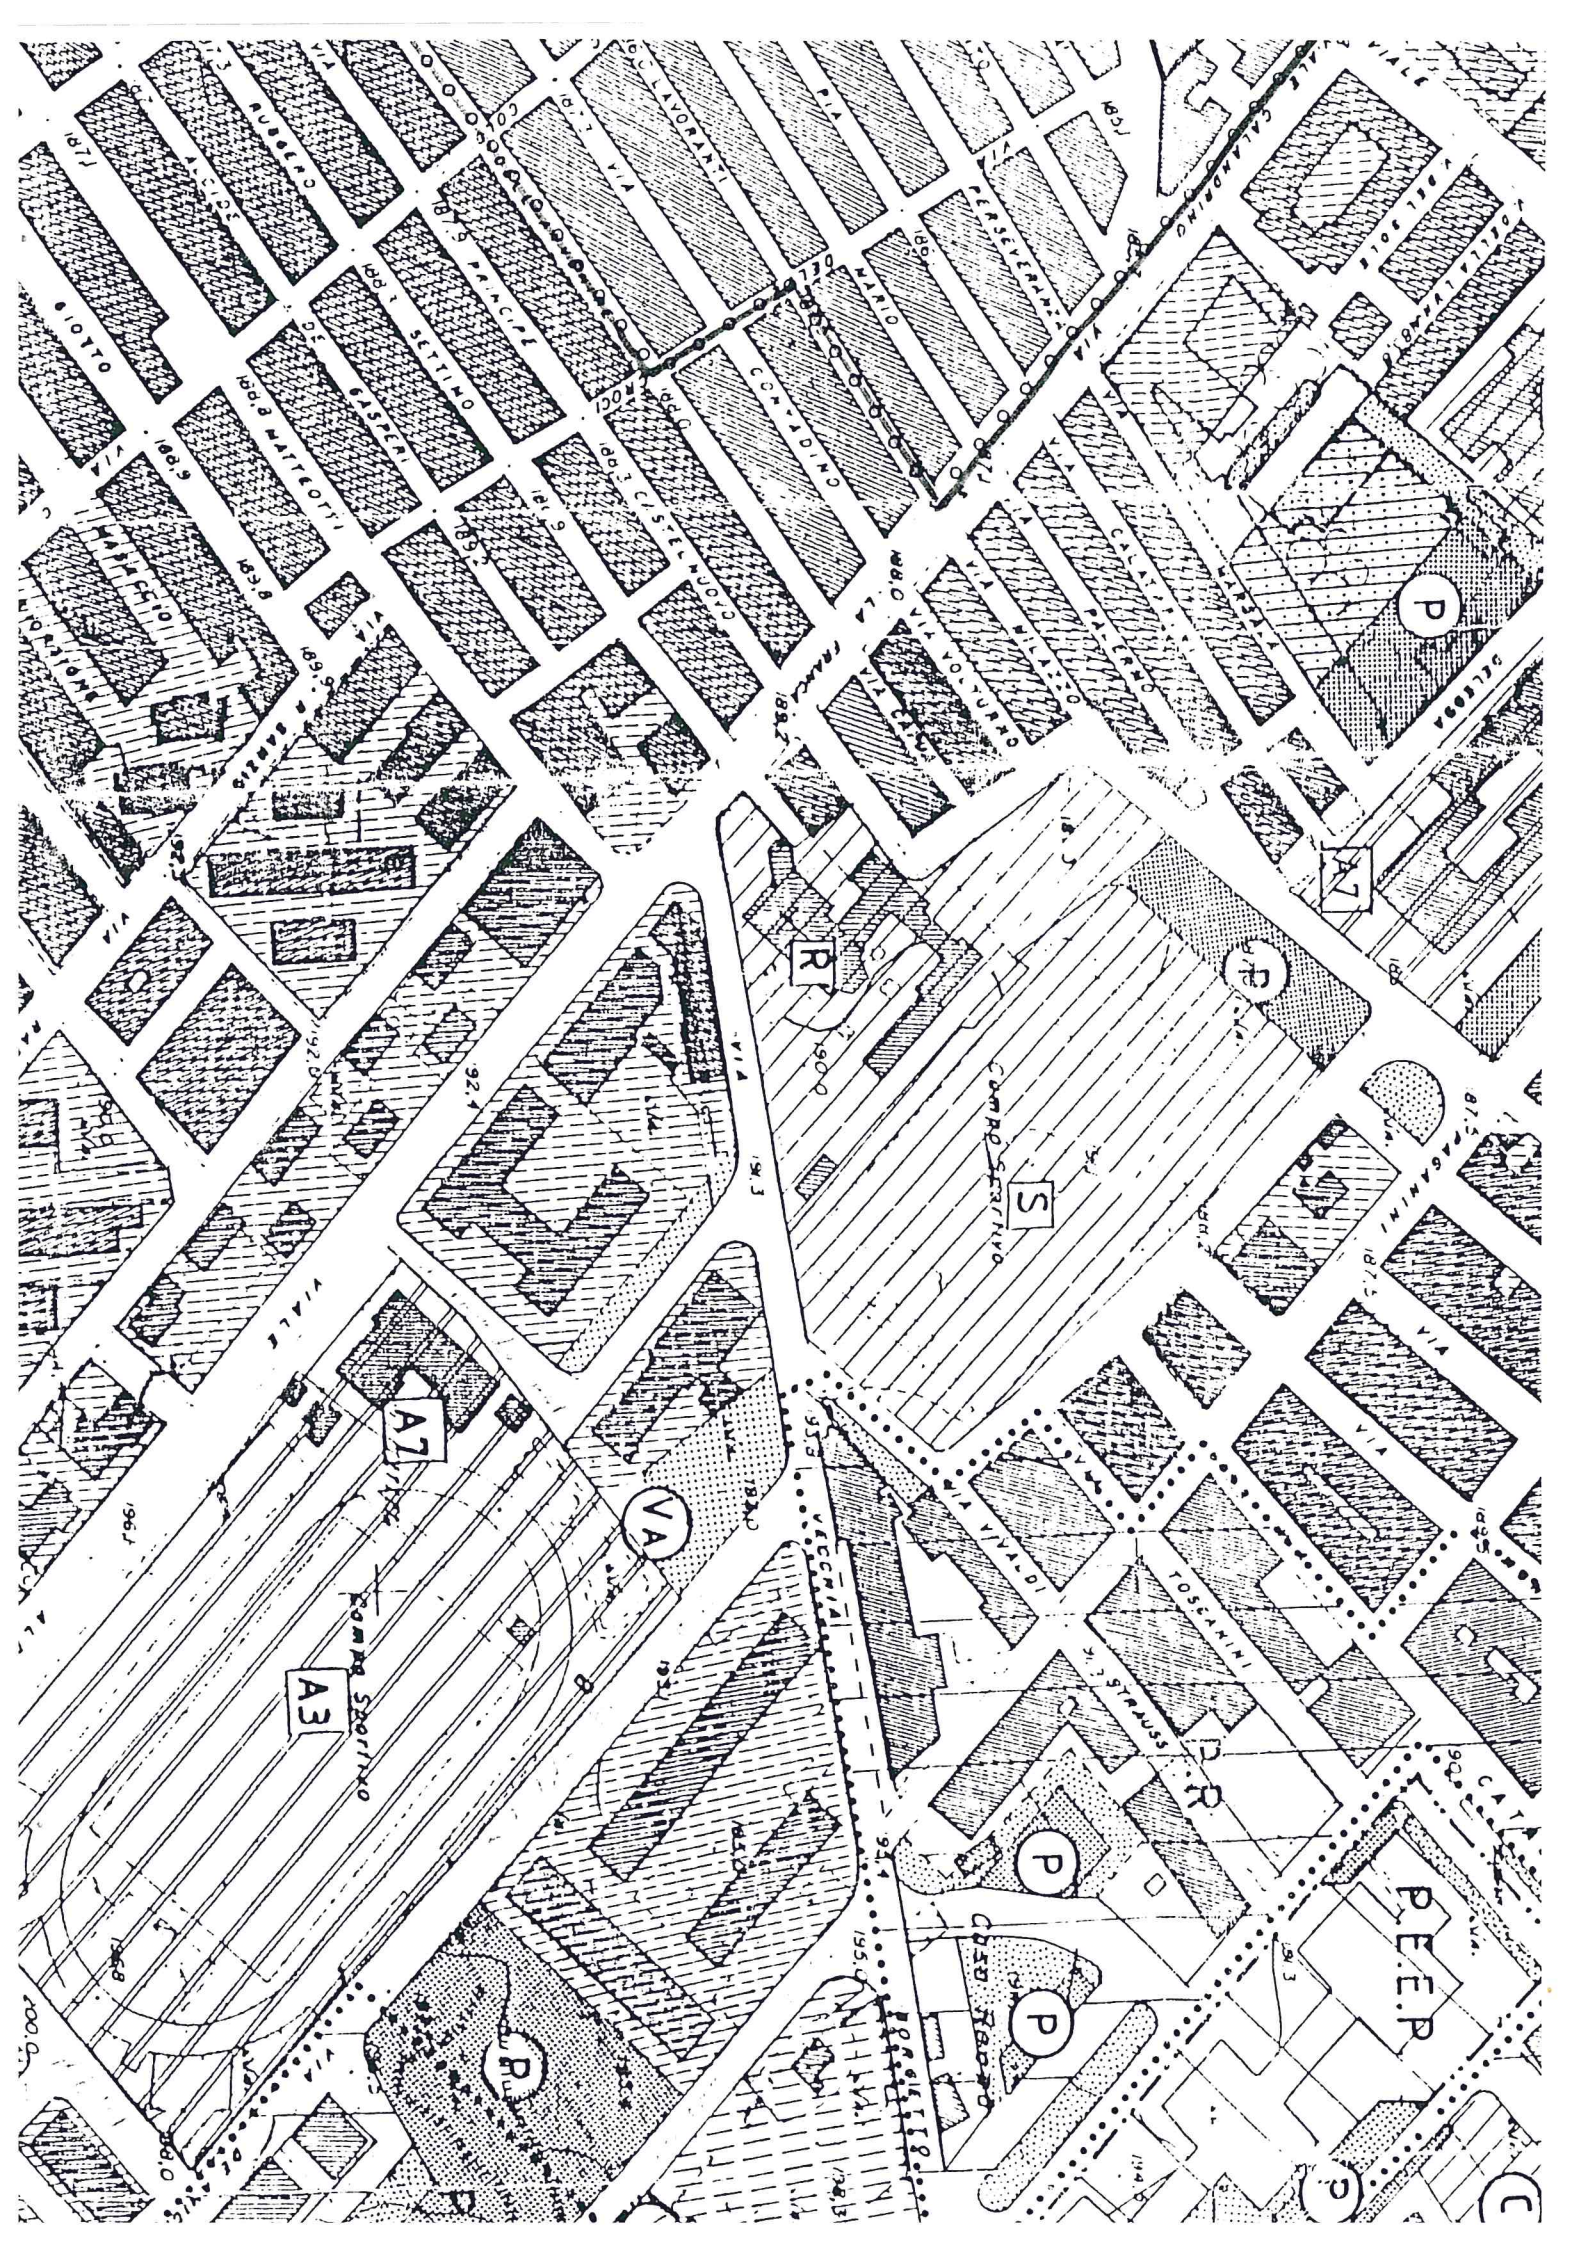
TAVOLA N° 02

- Planimetrie

Partinico li 08/08/2019

Il R.U.P.
Dott.ssa Polizzi Salvatrice

Il Resp.le del settore n. 2
SERVIZI ALLA COMUNITA' E ALLA PERSONA
Ing. Nunzio Lo Grande



40A

FOGLIO 40 ALL. A

ALLEGATO B AL FOGLIO 40

PARTINICE

STRADA

MONREALE

STRADAPARTINICE

STRADA

FOGLIO

FLORIO

RAFFAE

2684

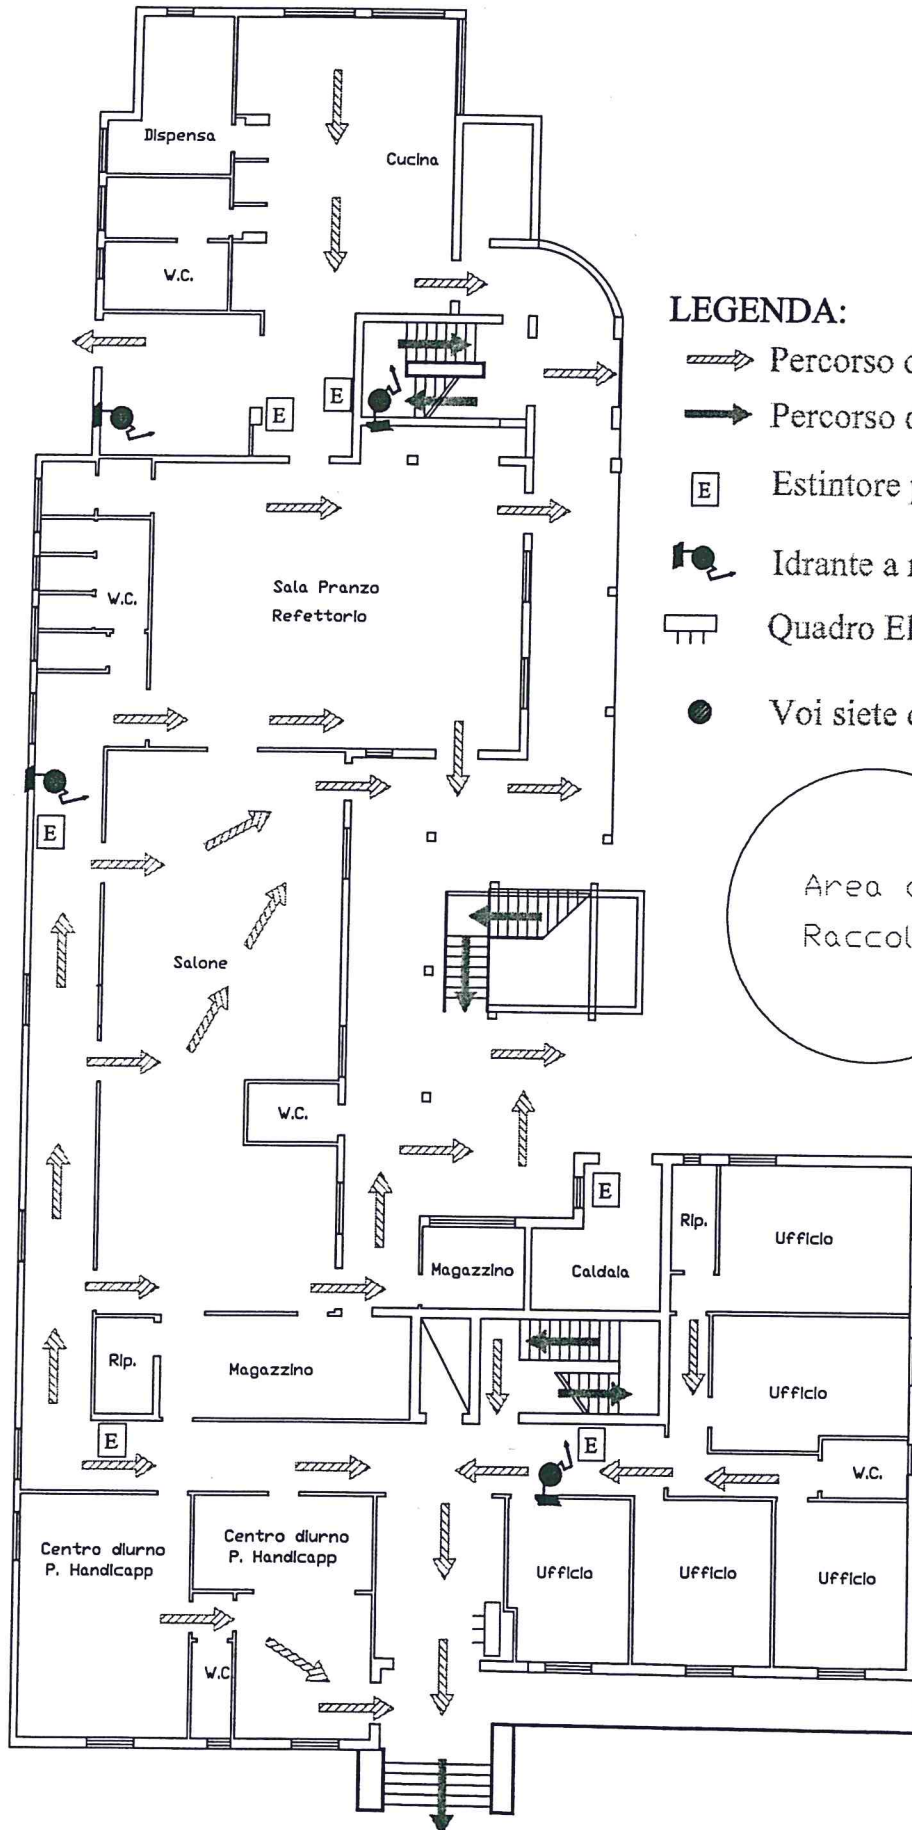
56+

2664





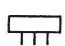

2665

2310





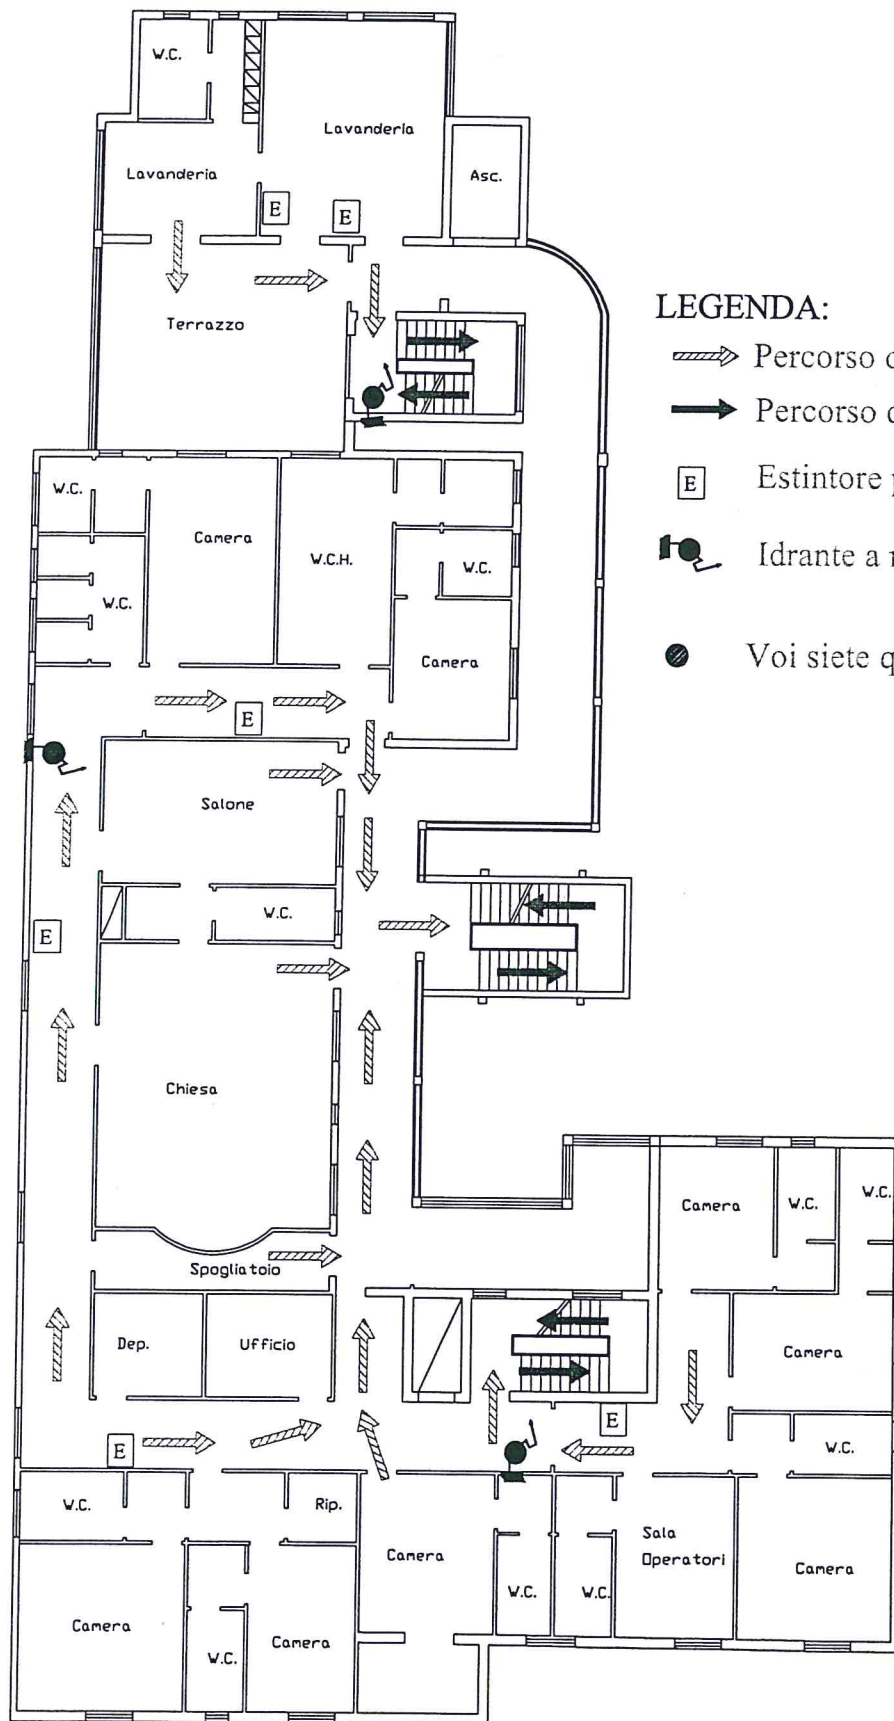
LEGENDA:

-  Percorso di uscita Orizzontale
-  Percorso di uscita verso il basso
-  Estintore portatile
-  Idrante a muro
-  Quadro Elettrico Generale
-  Voi siete qui

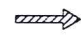




Area di
Raccolta

Viale Aldo Moro

Planimetria P.T. con indicazione delle Vie di Fuga



LEGENDA:






-  Percorso di uscita Orizzontale
-  Percorso di uscita verso il basso
-  Estintore portatile
-  Idrante a muro
-  Voi siete qui

Planimetria P.1°. con indicazione delle Vie di Fuga

JK



LEGENDA:

-  Percorso di uscita Orizzontale
-  Percorso di uscita verso il basso
-  Estintore portatile
-  Idrante a muro
-  Voi siete qui

Handwritten signature or initials.

Planimetria P.2°. con indicazione delle Vie di Fuga