



COMUNE DI PARTINICO
CITTA' METROPOLITANA DI PALERMO
SETTORE SERVIZI ALLA COMUNITA' E ALLA PERSONA

**AFFIDAMENTO IN CONCESSIONE DEL SERVIZIO DI
GESTIONE DELLA CASA DI RIPOSO PER ANZIANI
"CANONICO ANTONINO CATALDO"**

TAVOLA N° 02


- Planimetrie

Partinico li 12-08-2018

Il R.U.P.
Dott.ssa Polizzi Salvatrice



Il Resp.le del settore n. 2
SERVIZI ALLA COMUNITA' E ALLA PERSONA
Ing. Nunzio Lo Grande

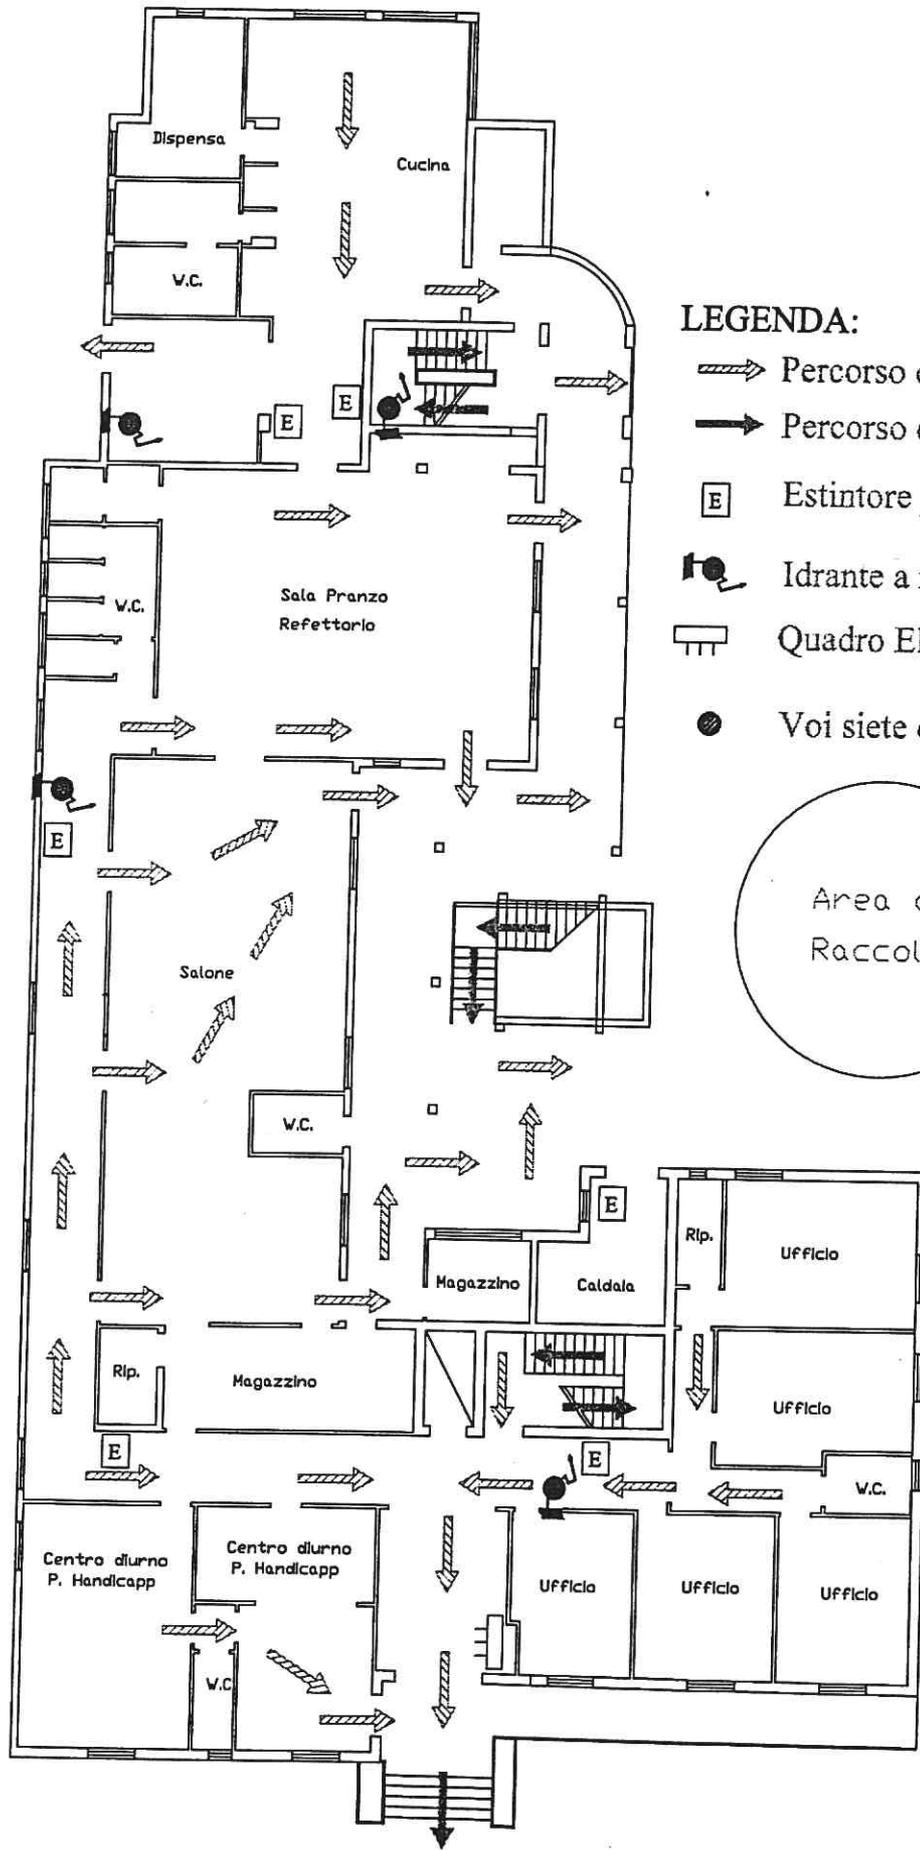

LEGENDA:


-  Percorso di uscita Orizzontale
-  Percorso di uscita verso il basso
-  Estintore portatile
-  Idrante a muro
-  Quadro Elettrico Generale
-  Voi siete qui

Area di
Raccolta

Viale Aldo Moro

Planimetria P.T. con indicazione delle Vie di Fuga

CF

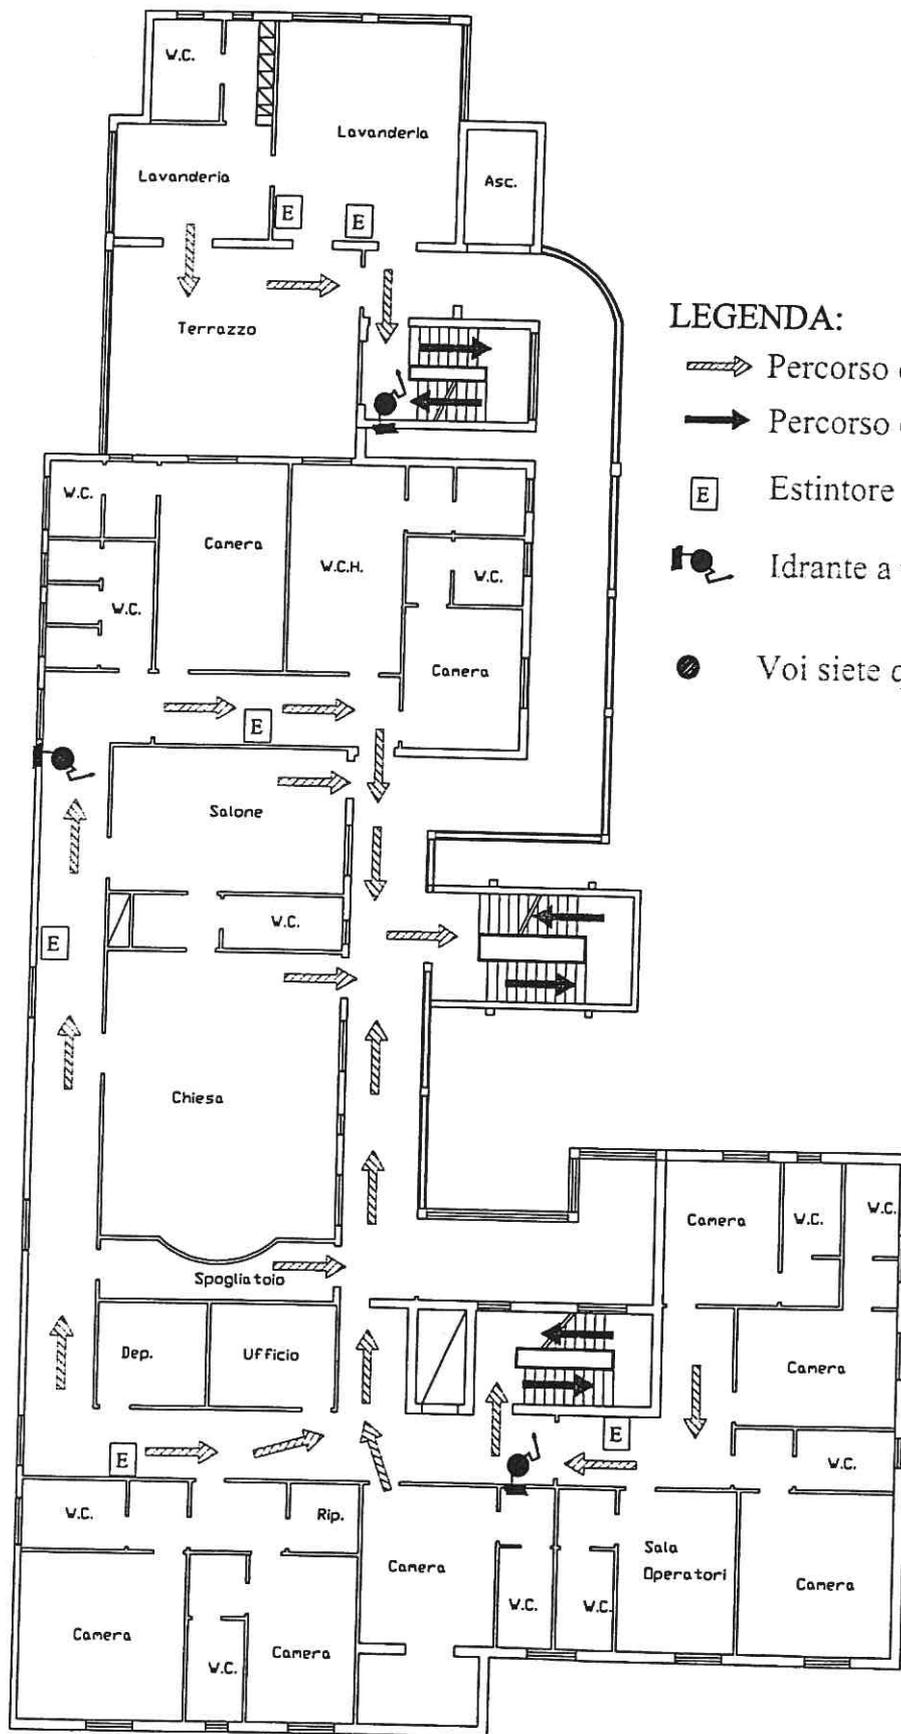


LEGENDA:

-  Percorso di uscita Orizzontale
-  Percorso di uscita verso il basso
-  Estintore portatile
-  Idrante a muro
-  Voi siete qui

Planimetria P.1°. con indicazione delle Vie di Fuga



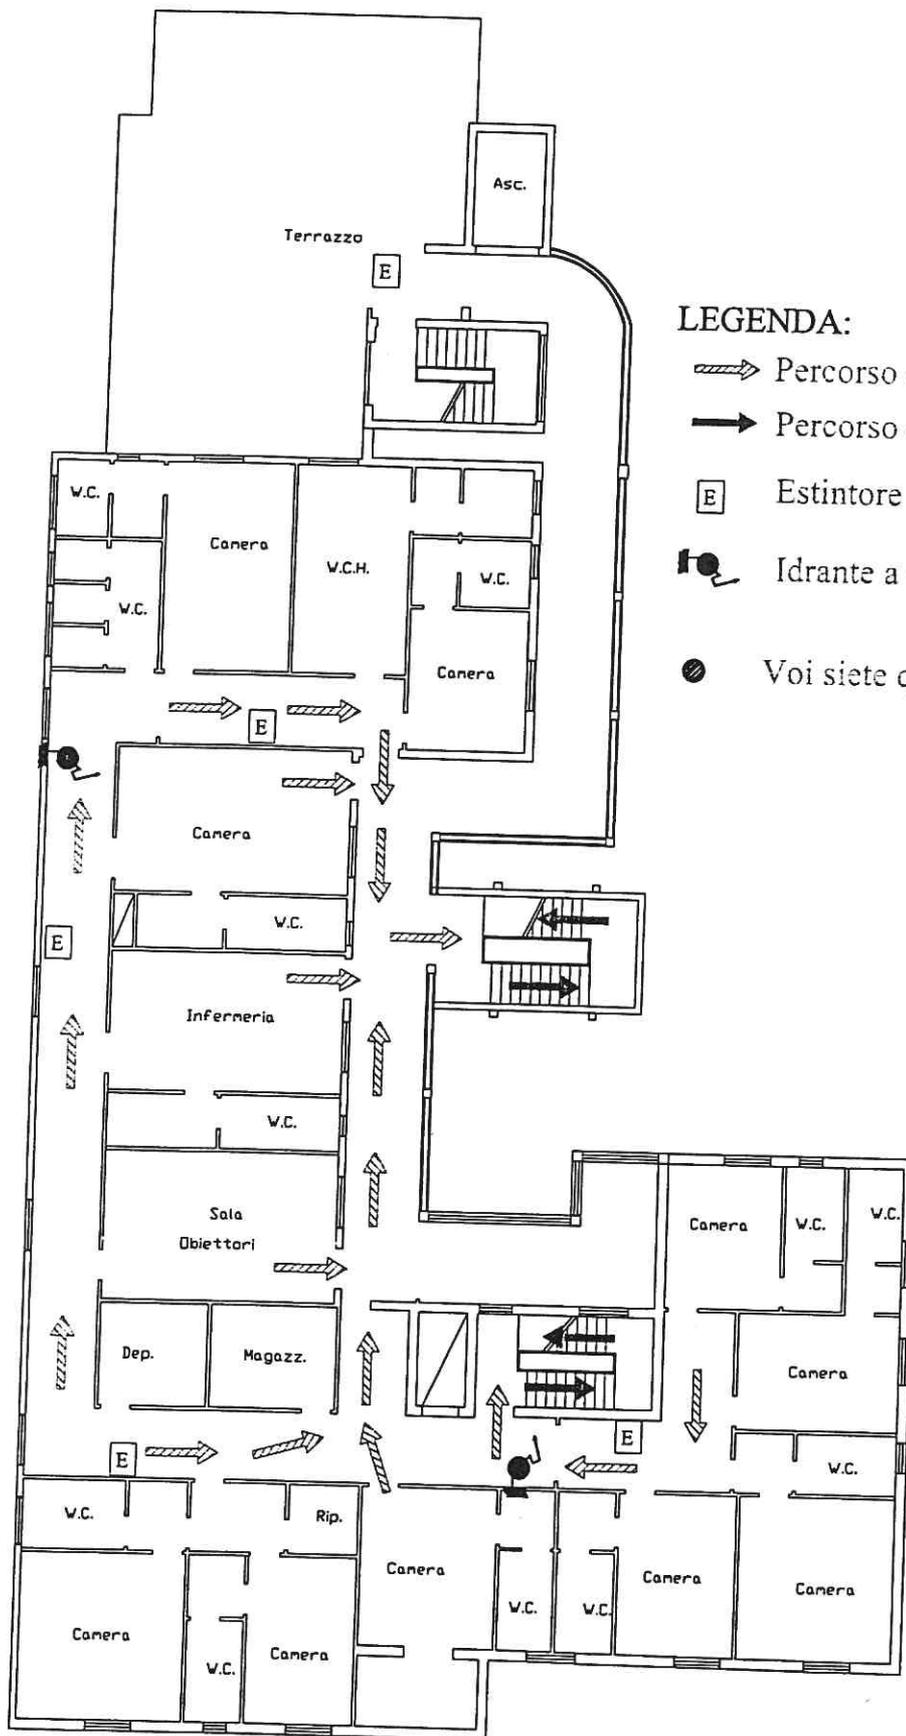

LEGENDA:

-  Percorso di uscita Orizzontale
-  Percorso di uscita verso il basso
-  Estintore portatile
-  Idrante a muro
-  Voi siete qui

Planimetria P.2°. con indicazione delle Vie di Fuga