

COMUNE DI PARTINICO

PROVINCIA DI PALERMO

Oggetto: Progetto per la trasformazione dell'auditorium dell'Istituto
Comprensivo Ninni Cassarà in Teatro Pubblico


TAVOLA 3
progetto scala 1:200

Il progettista




(Geom. Gerardo La Franca)

Collaboratori

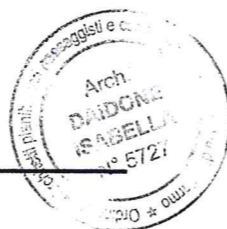


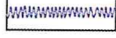

Stella

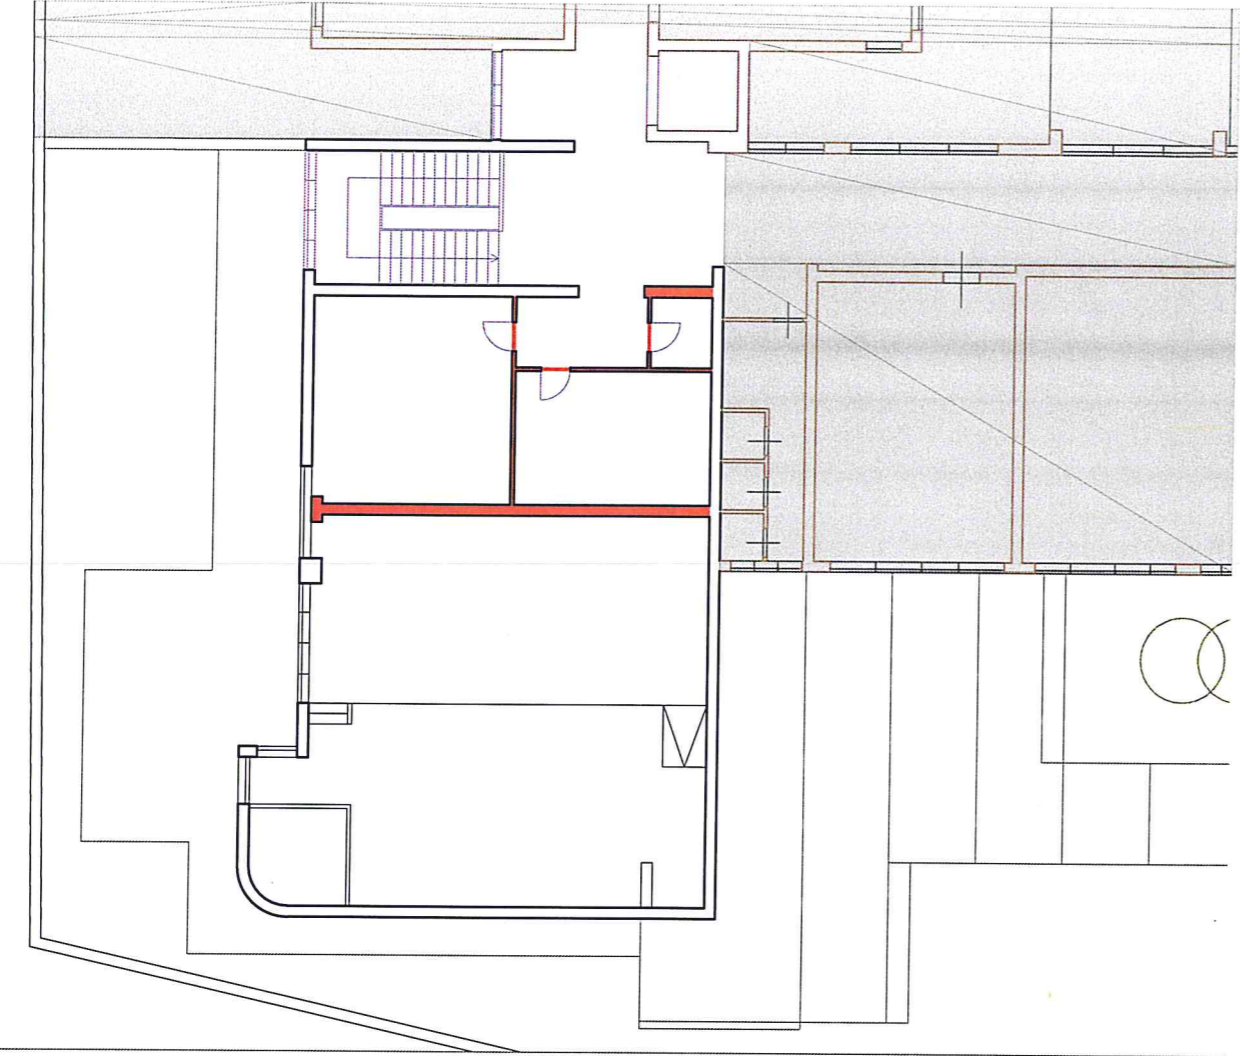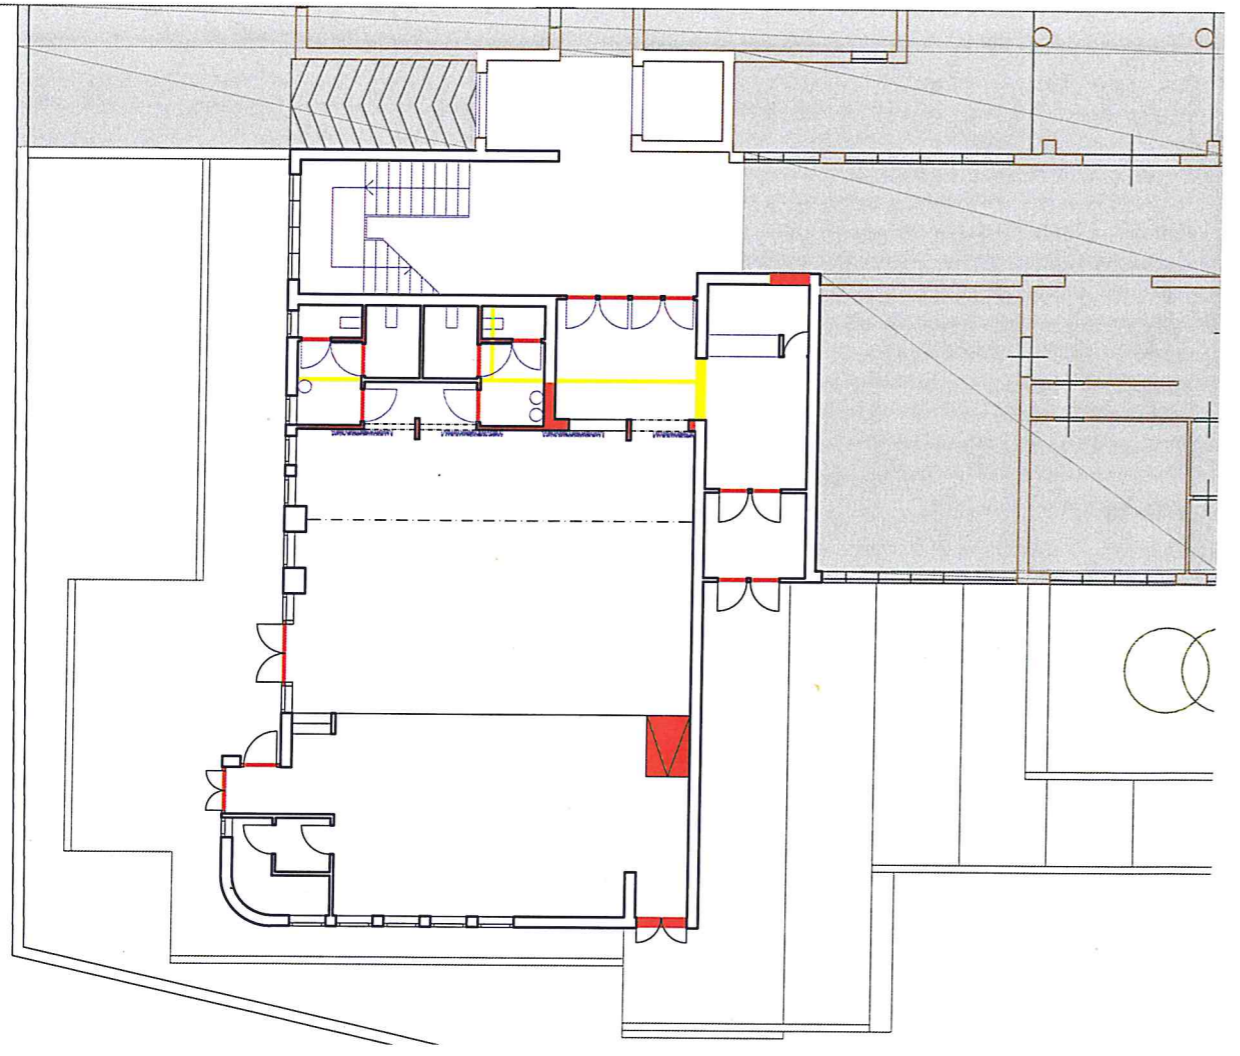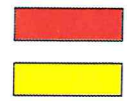


ricostruzione
demolizione



PIANTA PIANO TERRA
progetto

-  pavimento in pietra
-  pavimento in tufo/ battuto cemento
-  luce di emergenza
-  tenda
-  area non interessata all'intervento

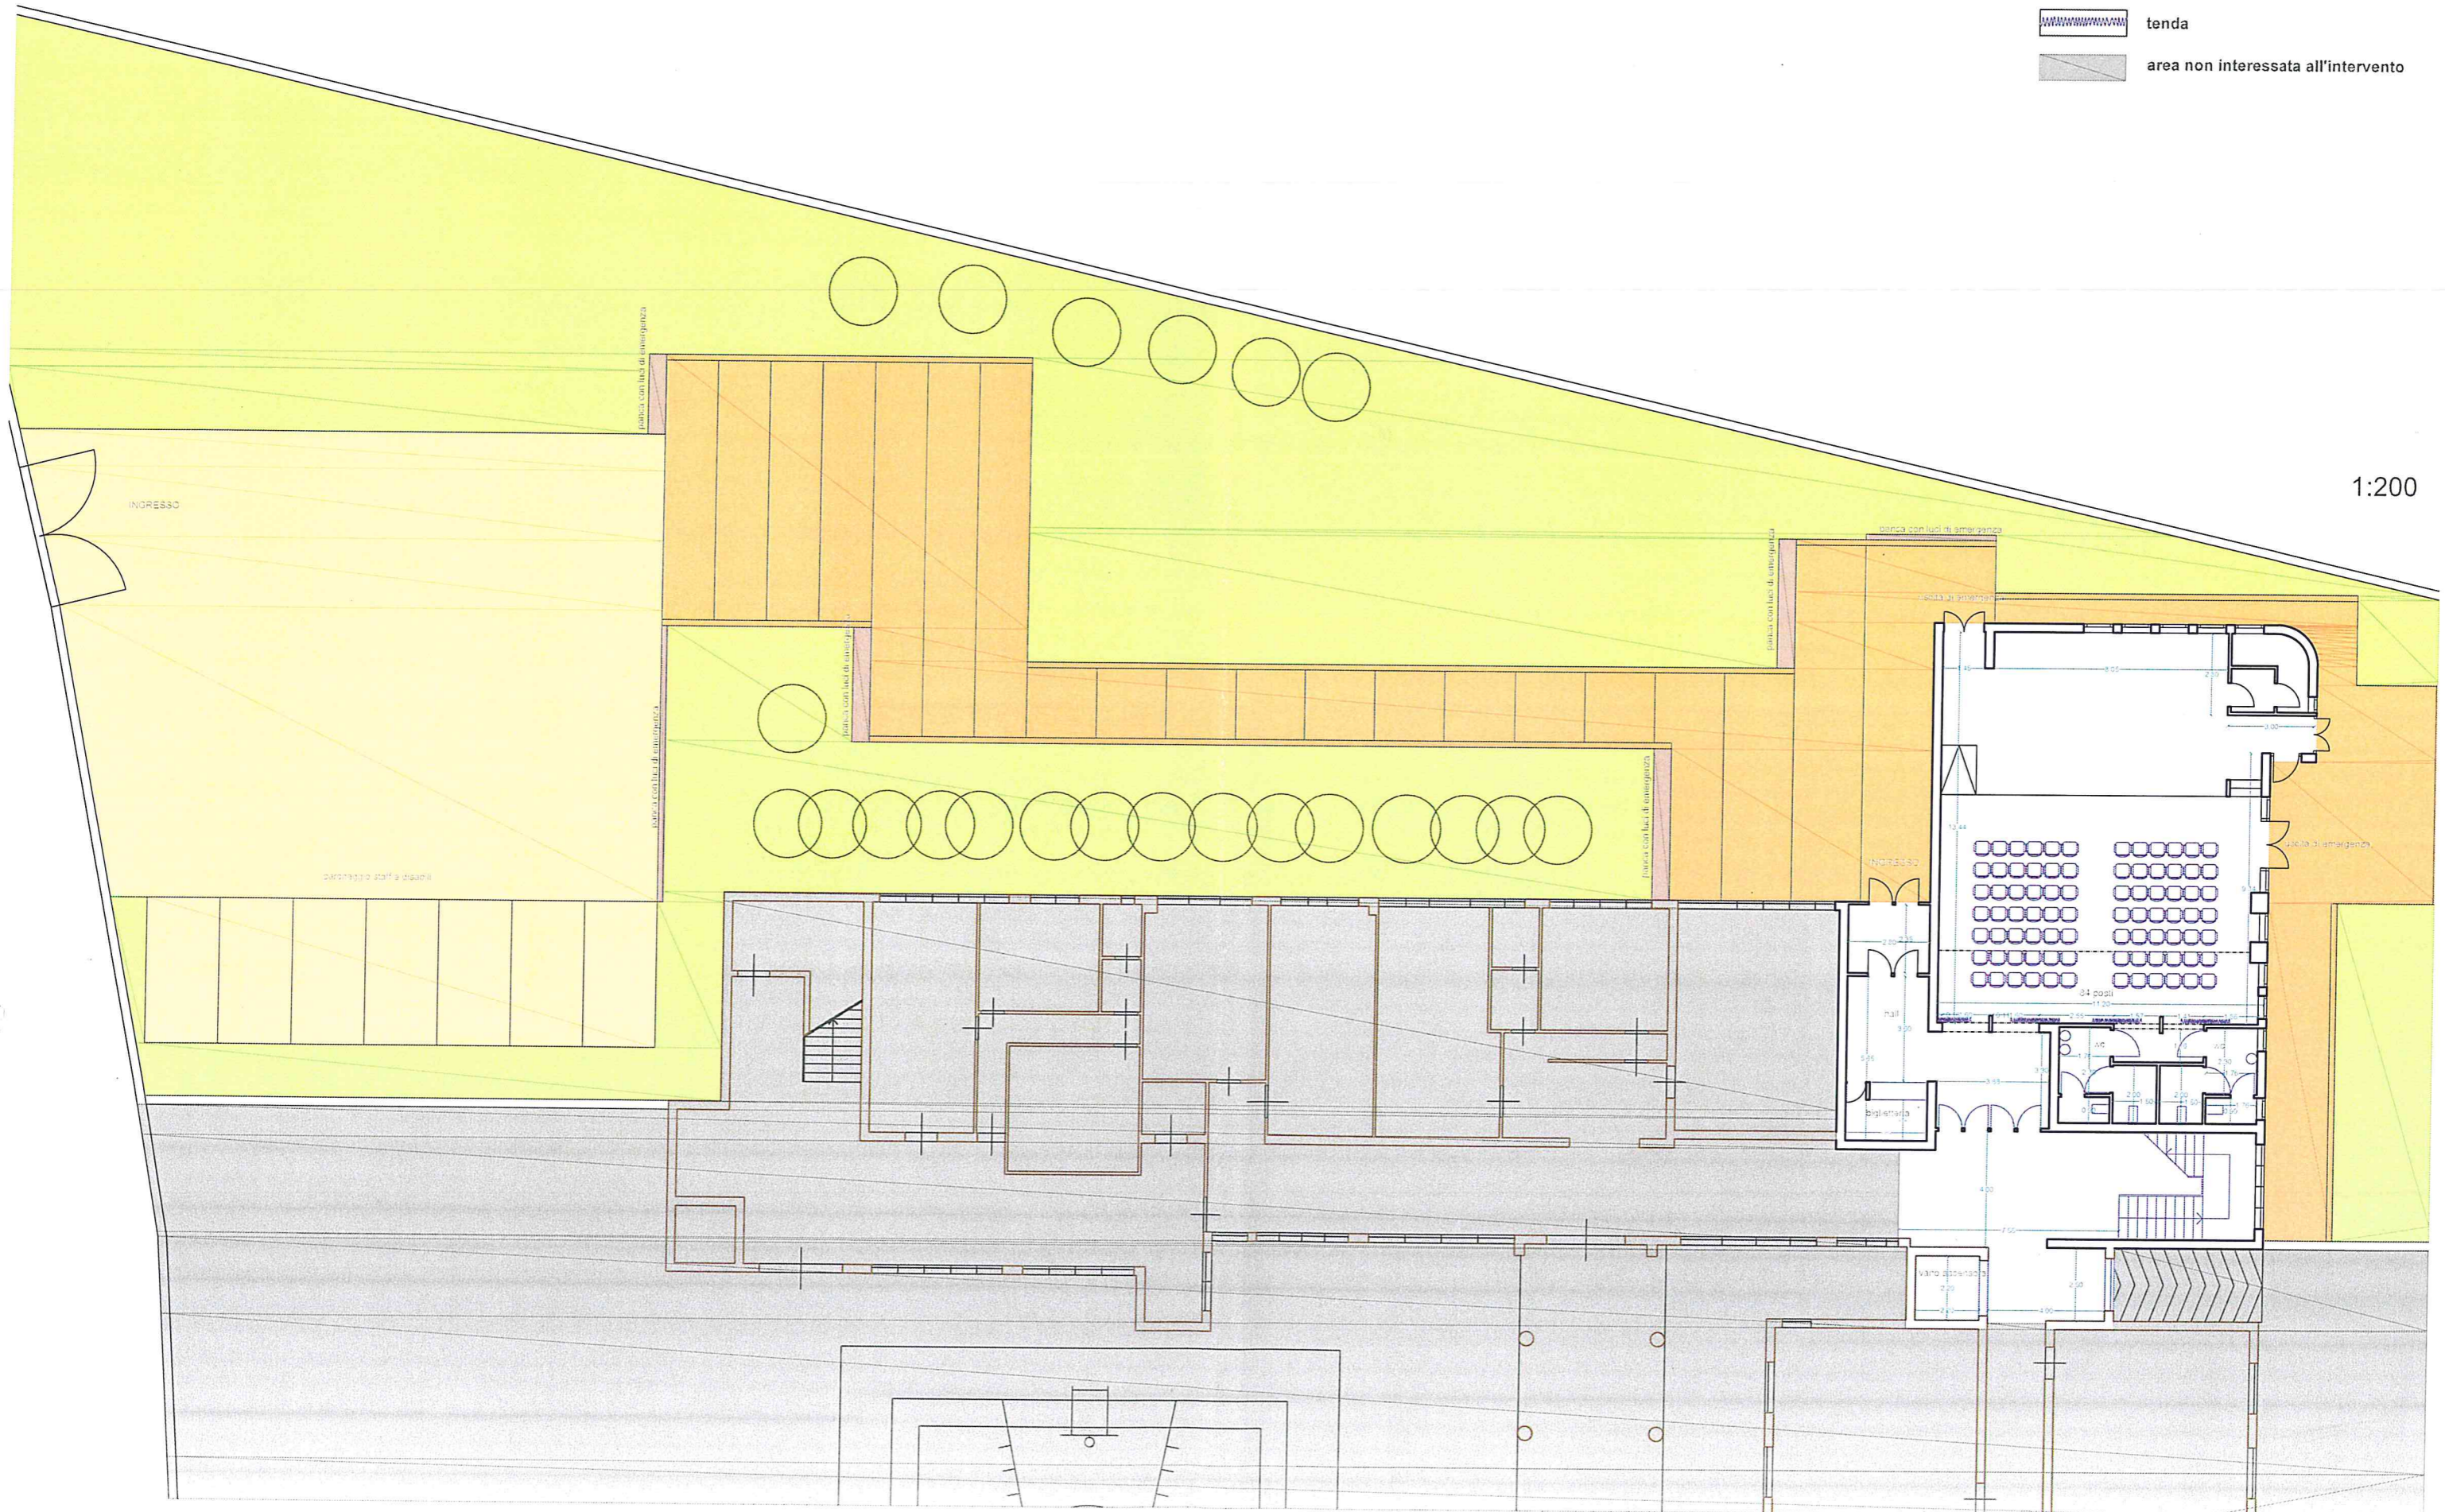

1:200

PIANTA PIANO PRIMO
progetto

1:200

